

開発区域及び道路整備計画

土地利用計画図


A1 S=1:250
A3 S=1:500

令和8年2月20日(金)

開発部整備推進課

N

※注意 面積については、造成完了後の出来形確認測量前のため、変更となる場合があります。

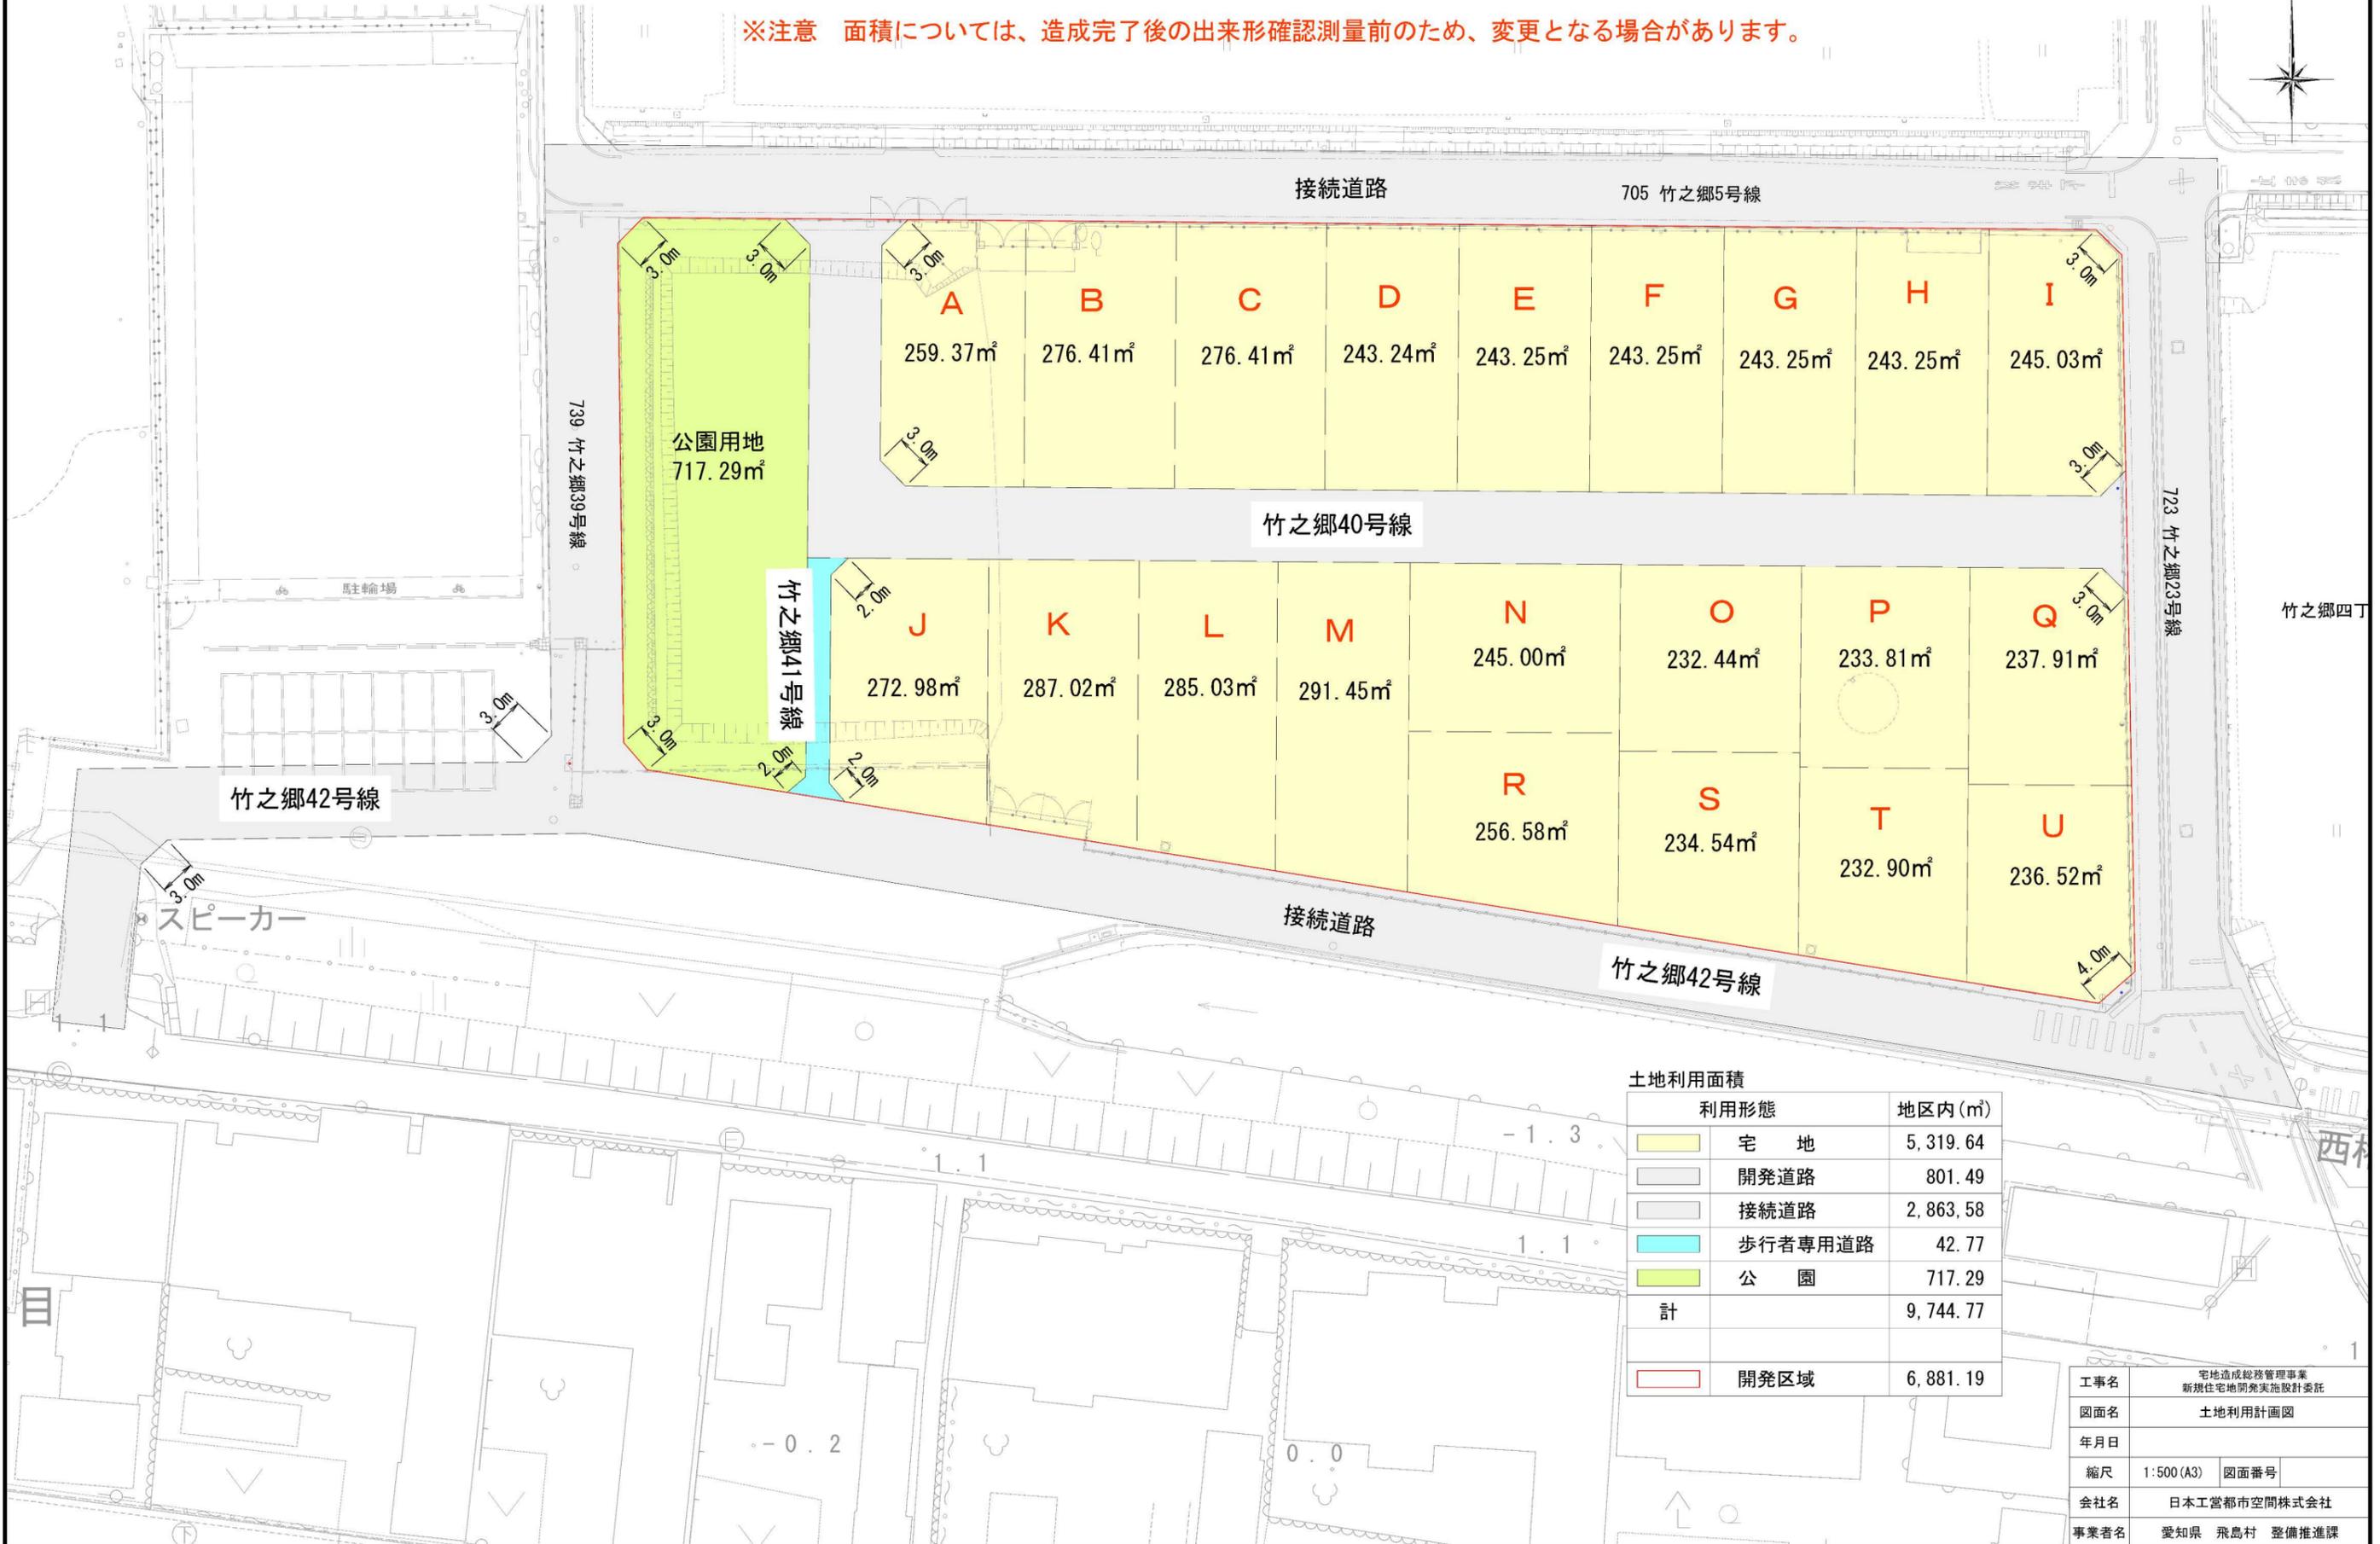

土地利用面積		
利用形態	地区内(m ²)	
宅地	5,319.64	
開発道路	801.49	
接続道路	2,863.58	
歩行者専用道路	42.77	
公園	717.29	
計	9,744.77	
開発区域	6,881.19	

工事名	宅地完成総務管理事業 新規住宅地開発実施設計委託	
図面名	土地利用計画図	
年月日		
縮尺	1:500(A3)	図面番号
会社名	日本工営都市空間株式会社	
事業者名	愛知県 飛島村 整備推進課	