




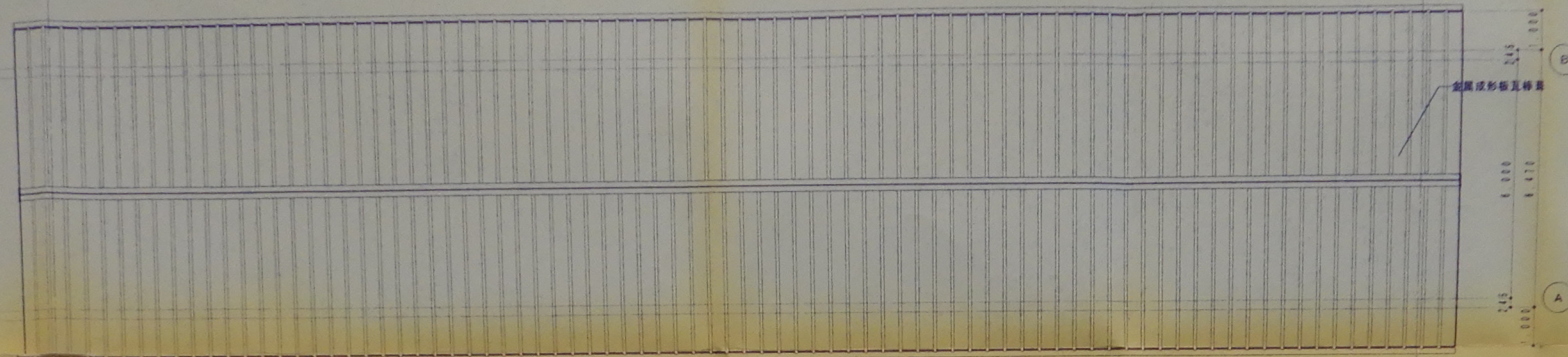


車庫棟 屋根伏図 1/100

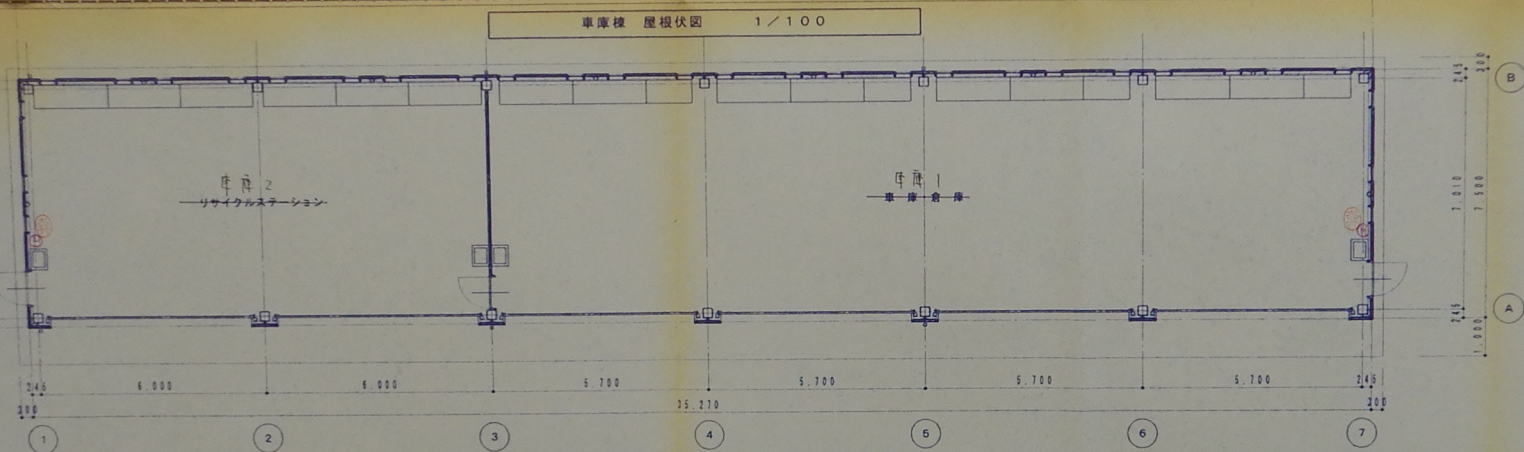

車庫棟 平面図 1/100

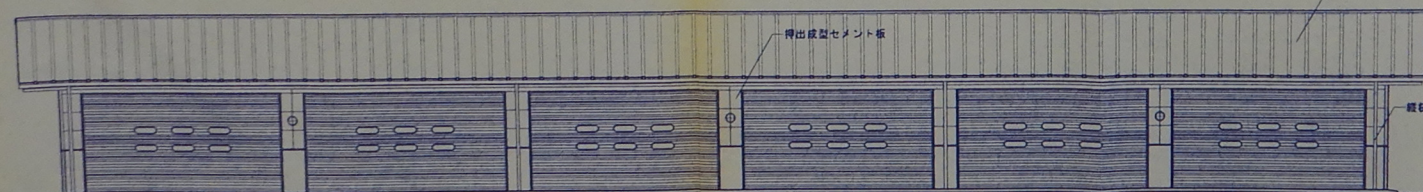

車庫棟 南立面図 1/100

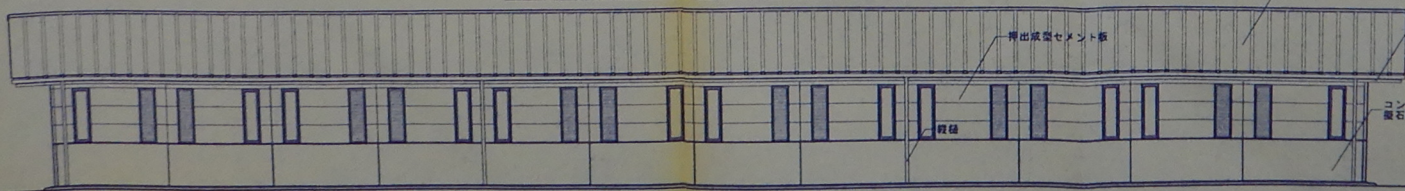


車庫棟 北立面図 1/100




車庫棟 東立面図 1/100




車庫棟 西立面図 1/100

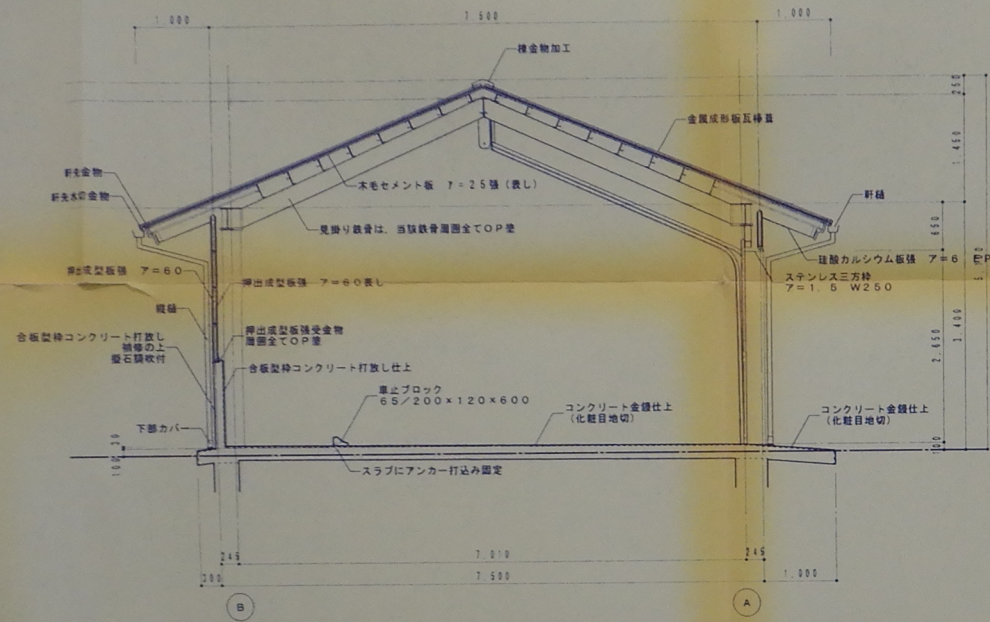


車庫横断面図 1/50

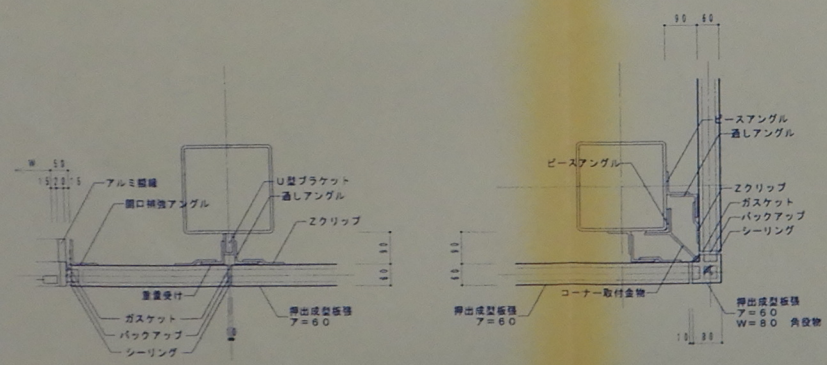


押出成型板廻り詳細図 (横) 1/10

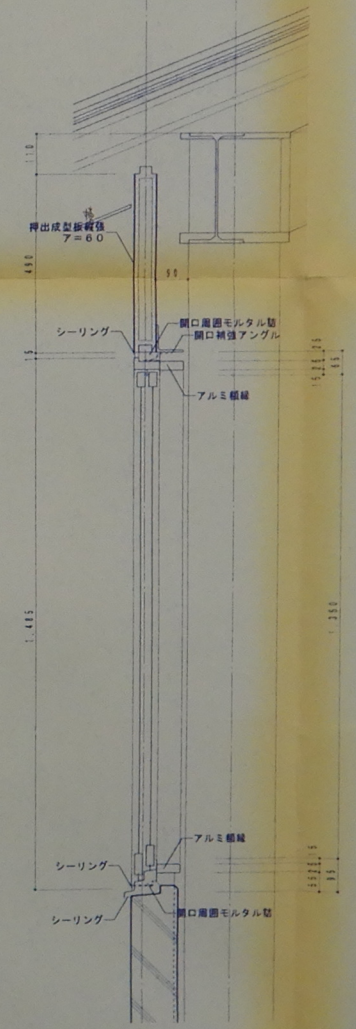


押出成型板廻り詳細図 (縦) 1/10

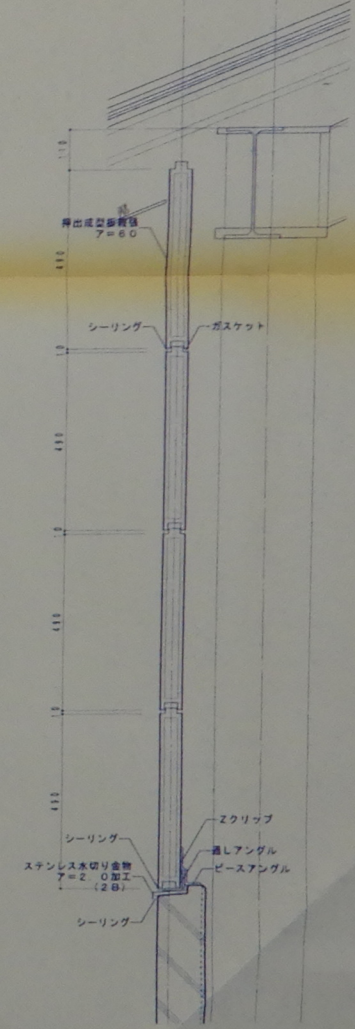

押出成型板の取付下地等については、計算書及び施工図を提出し、監督員の承認を受けた上で施工する

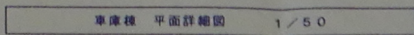


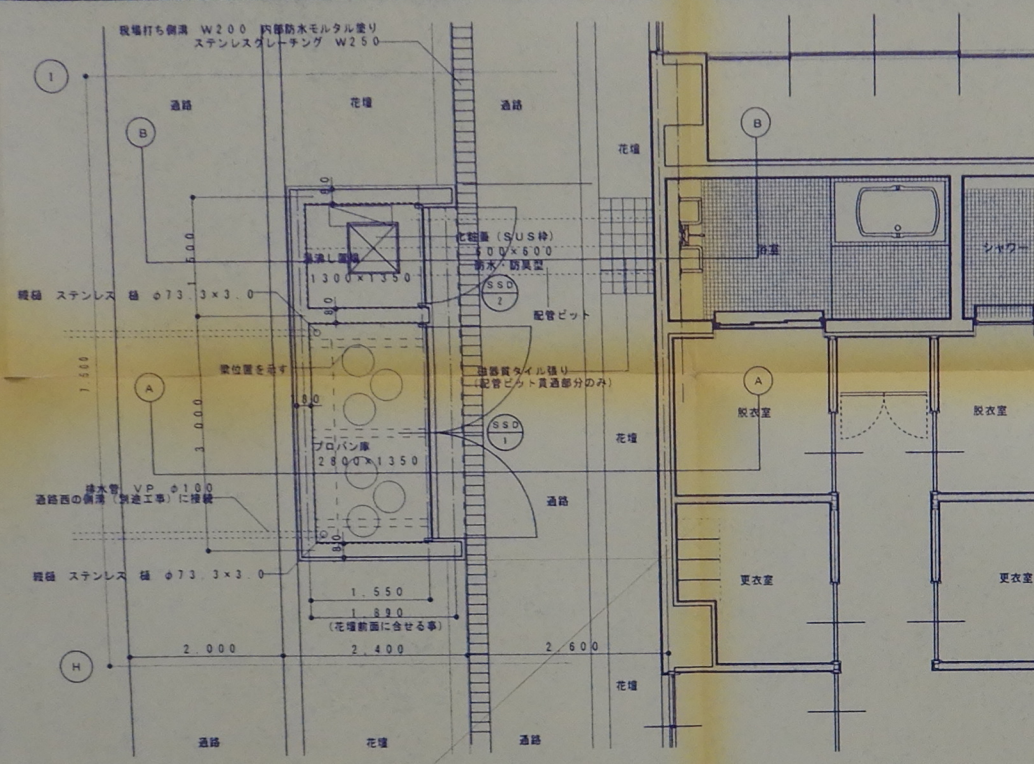

シャワー・更衣室 平面図 1/50


凡例

- A セッキ質タイル張り 本体と同じ
- B アルミ塗布 市販品 電解着色
- C 両開き・片開き ステンレス 格子ドア
- D クラック隠蔽目地 シーリング

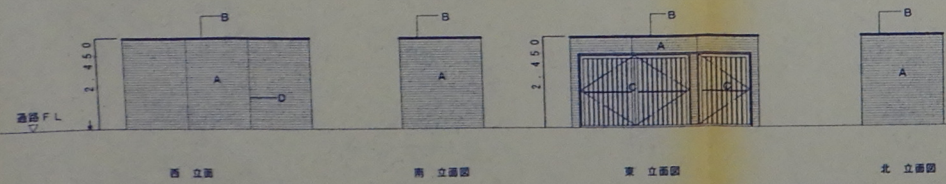


シャワー・更衣室 立面図 1/100


床面積 (A) 1,550 x 4,500 = 7.052

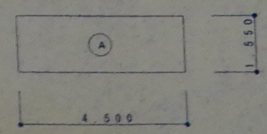

計算式	計
床面積 (A)	7.05
壁面積 (A)	7.05

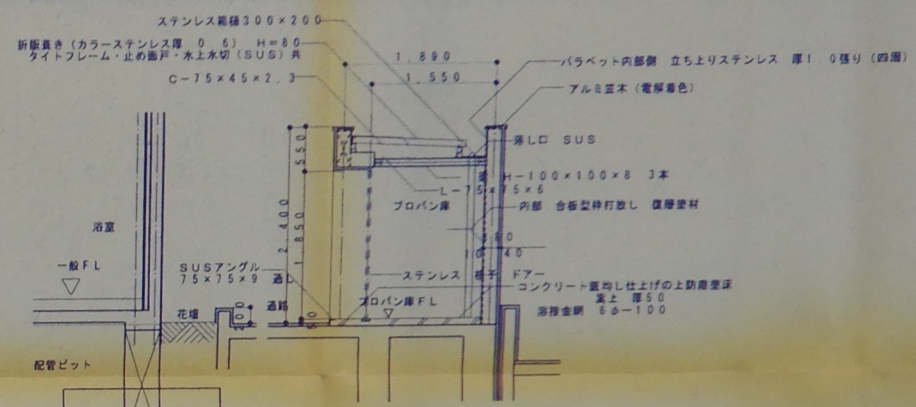



断面詳細図 1/50

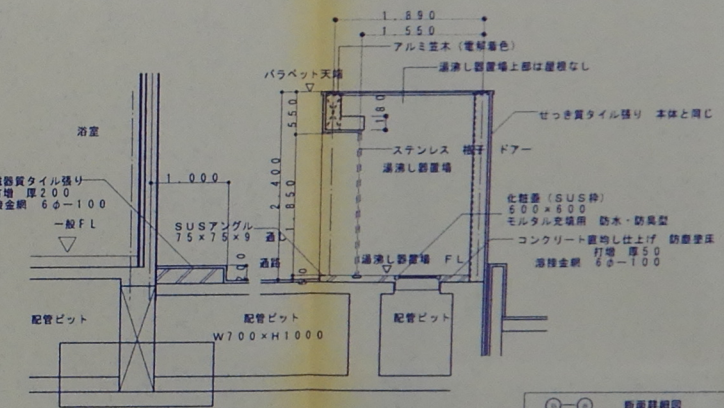

断面詳細図 1/50


器具表 1/50

名称	(S50) 1 両開きステンレス格子ドア	(S50) 2 片開きステンレス格子ドア
寸法	1,890 x 2,700	1,890 x 1,200
材料	ステンレス H L	ステンレス H L
金物	ケースハンドル、シリンダー錠、丁番、フランジ等	ケースハンドル、シリンダー錠、丁番
その他	SUS等	SUS等

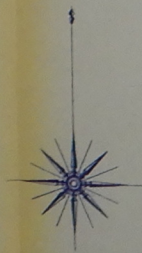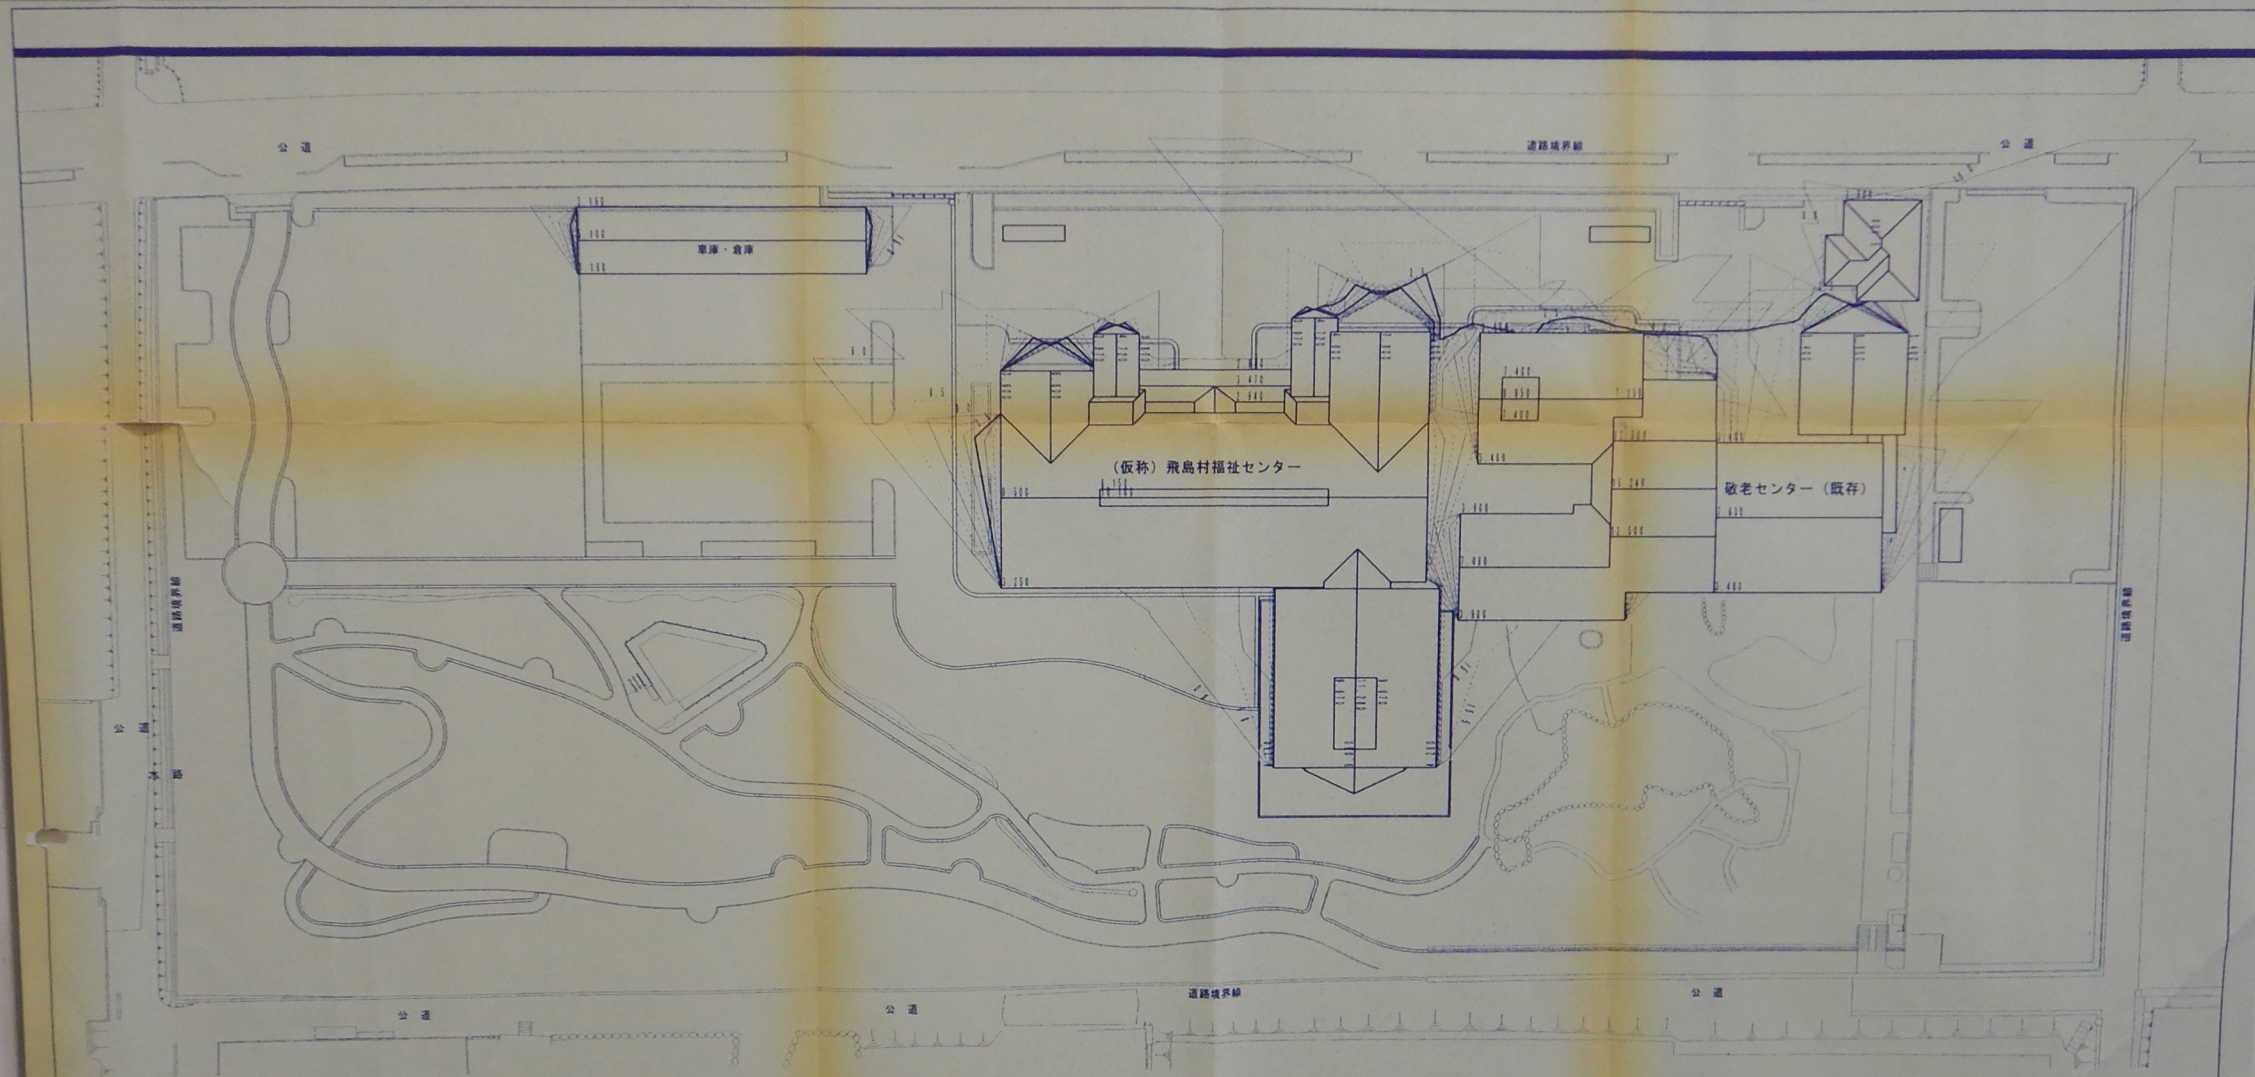

日影図 1/500

測定図の高さ 4.000m 緯度 35.080° 冬至 測定時間 8~16時

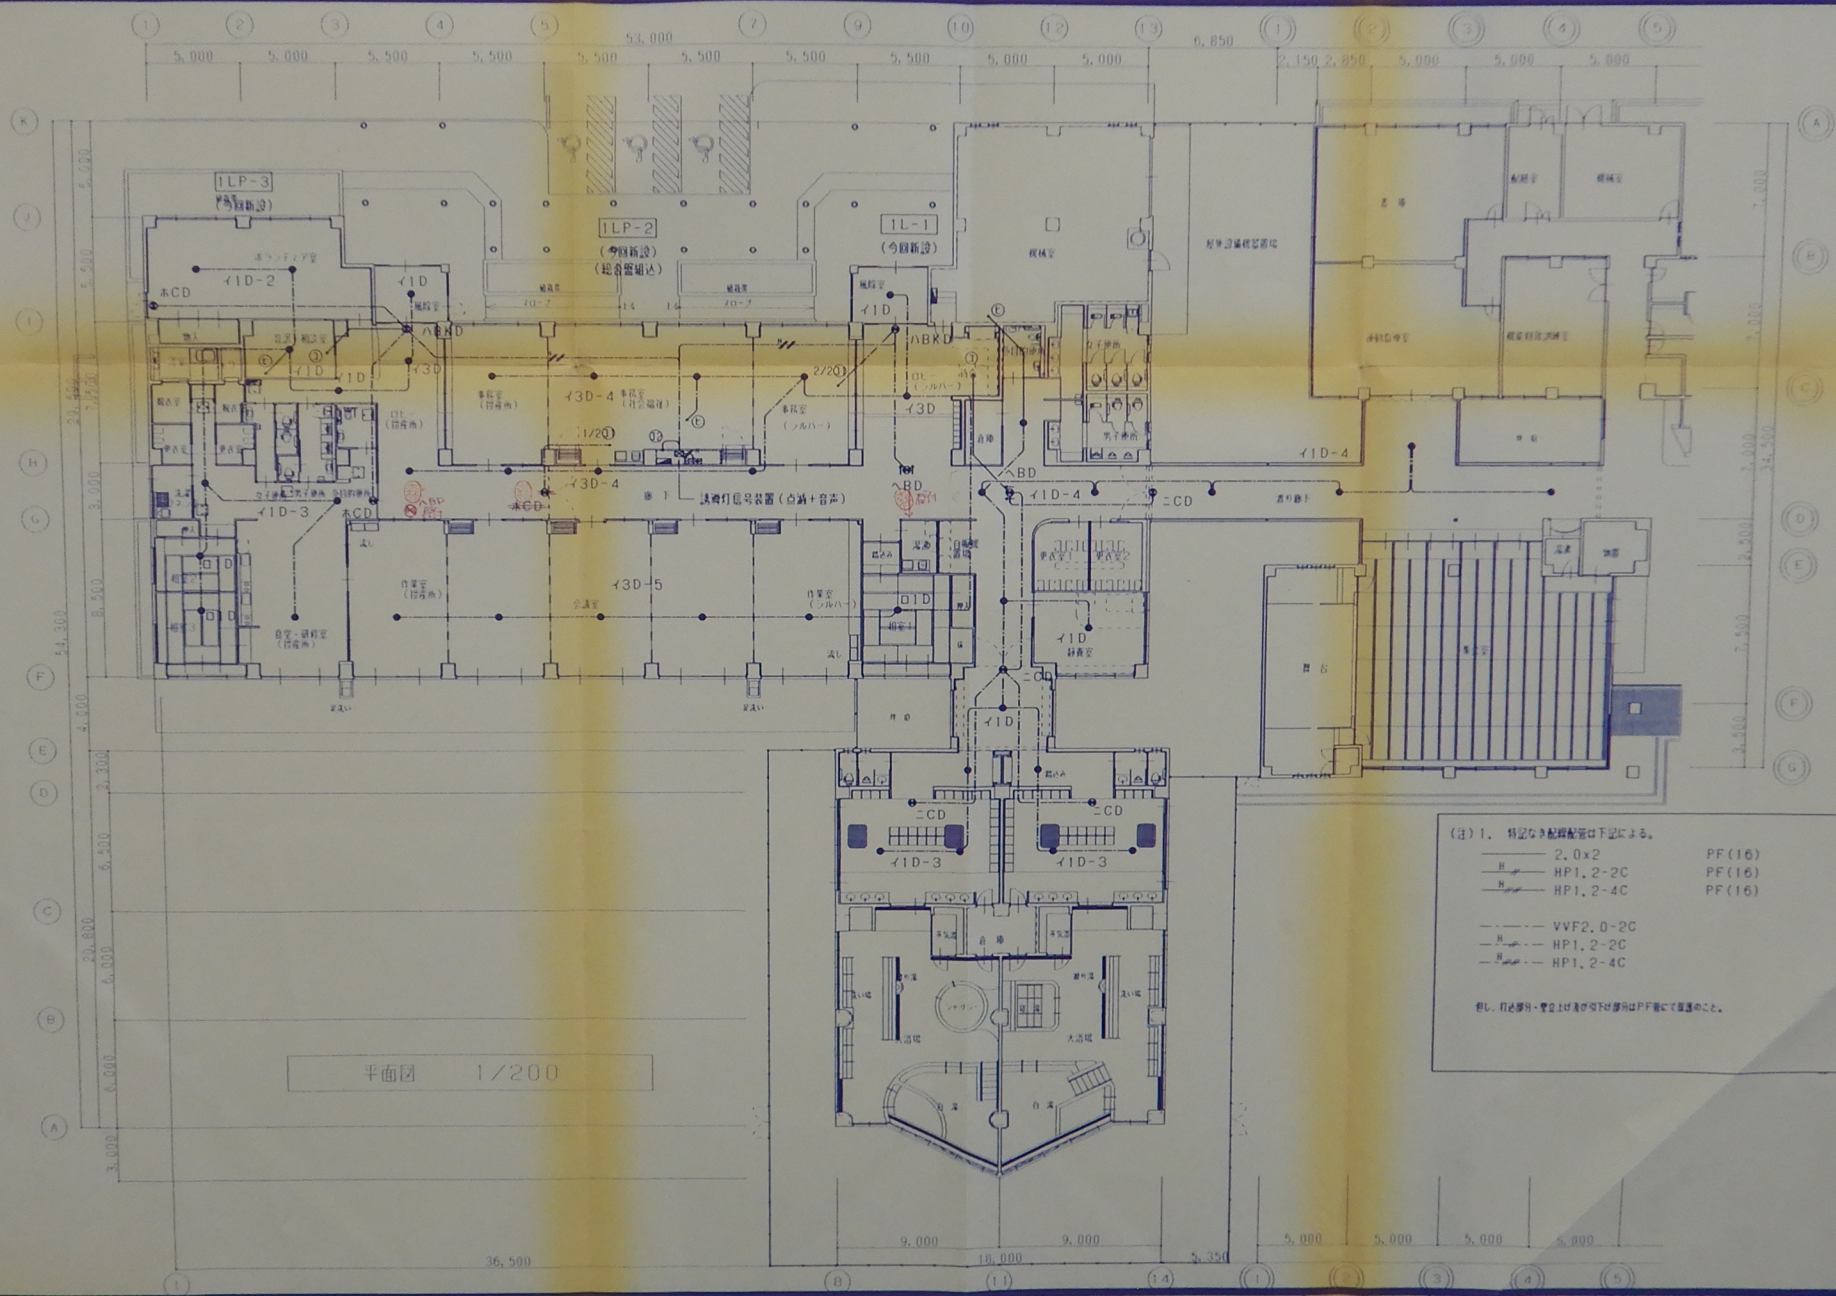

(注) 1. 特定な配線配置は下記による。

— 2.0x2	PF(16)
— HP1, 2-2C	PF(16)
— HP1, 2-4C	PF(16)
— VVF2.0-2C	
— HP1, 2-2C	
— HP1, 2-4C	

但し、特定部分・管束上げ及び管束下げ箇所はPF管にて直結のこと。

