


基礎断面表 (2)

5=1/40

特記 1 筋径 D10

2 市止め筋・二筋配筋標準仕様 D10@1,000以内とする。

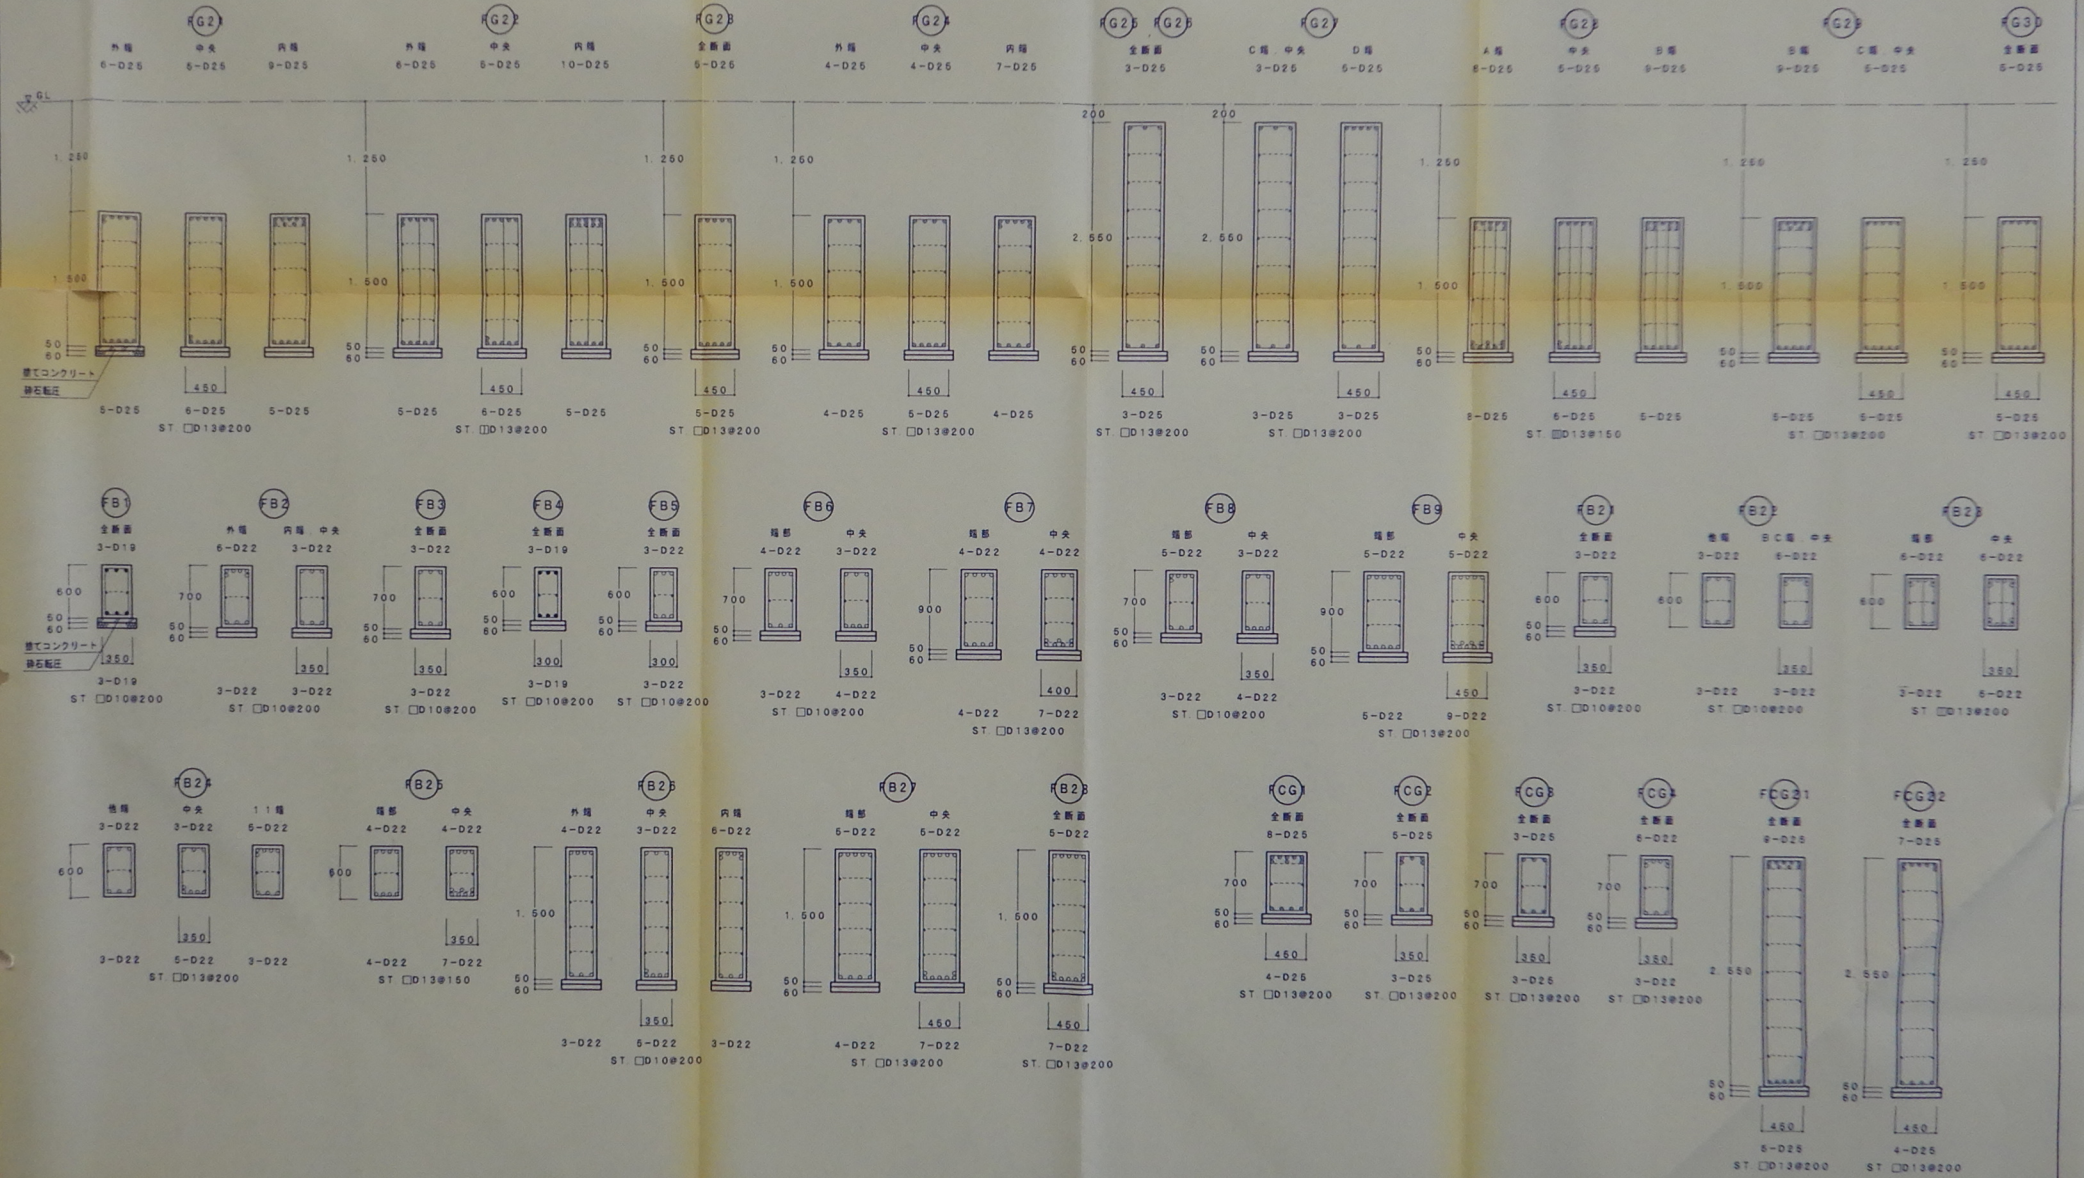

柱断面表 S=1/40

1 縦筋 18-D25
 2 S HOOP $\square$ D13@100
 3 引当二筋筋を示す。

柱号	C1	C1A	C2	C3	C3A	C4	C4A	C5	C5A
1階 (柱頭)									
主筋	18-D25	18-D25	10-D25	10-D25	10-D25	18-D25	22-D25	18-D25	18-D25
HOOP	HOOP $\square$ D13@100	HOOP $\square$ D13@100	HOOP $\square$ D13@100	HOOP $\square$ D13@100	HOOP $\square$ D13@100	HOOP $\square$ D13@100	HOOP $\square$ D13@100	HOOP $\square$ D13@100	HOOP $\square$ D13@100
1階 (柱脚)	同上		同上	同上		同上	同上	同上	同上
主筋		26-D25			16-D25				
HOOP		HOOP $\square$ D13@100			HOOP $\square$ D13@100				
柱号	C6	C7	C8	C9	C10	C11	C12		
1階									
主筋	10-D25	8-D25	10-D25	8-D25	12-D25	8-D25	6-D25		
HOOP	HOOP $\square$ D13@100	HOOP $\square$ D13@100	HOOP $\square$ D13@100	HOOP $\square$ D13@100	HOOP $\square$ D13@100	HOOP $\square$ D13@100	HOOP $\square$ D13@100		
柱号	C21	C22	C23	C24	C25	C26	C27	C28	
1階									
主筋	22-D25	22-D25	24-D25	16-D25	18-D25	10-D25	28-D25	12-D25	
HOOP	HOOP $\square$ D13@100	HOOP $\square$ D13@100	HOOP $\square$ D13@100	HOOP $\square$ D13@100	HOOP $\square$ D13@100	HOOP $\square$ D13@100	HOOP $\square$ D13@100	HOOP $\square$ D13@100	


2. 由止め部・二段配筋保持食物 0.10 個・1.000 以内とする。

10

S = 1 / 4 0


編號 1 日期 D 1 0

2 内たゆみ税・二級配賦係数等 0.10 以下 1,000 以内とする。

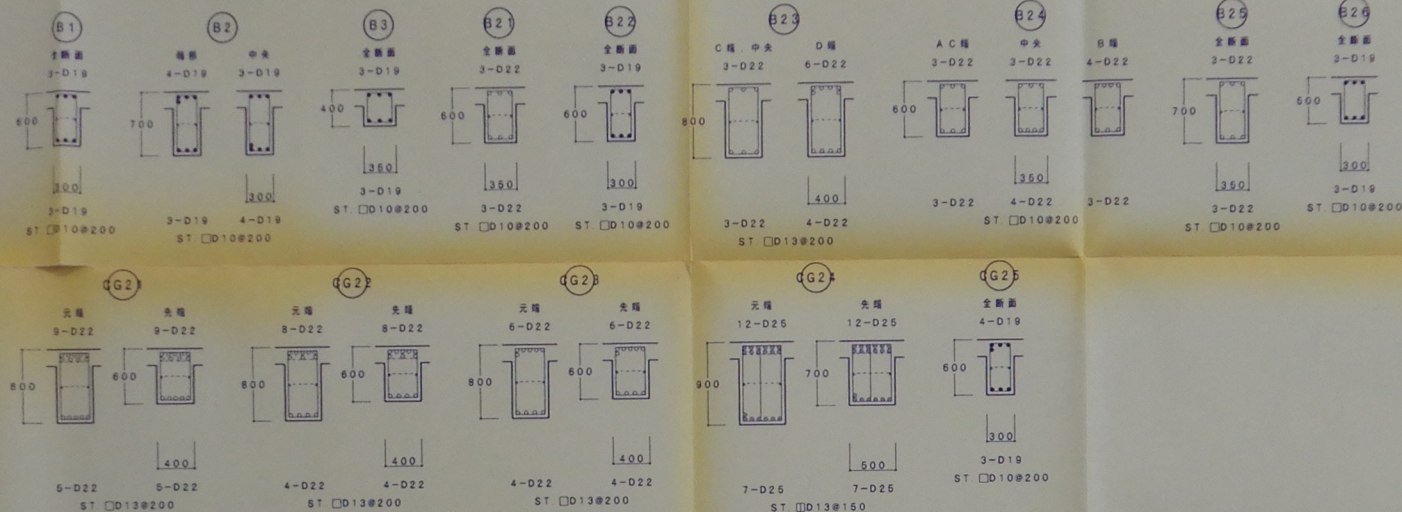

S = 1 / 4 0

特記外 1. ダブル配筋巾止の筋は、D10@1,000以内とする。

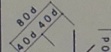記号	EW18	W18	EW15	W15	CB10		開口部検査
断面							
縦筋	D13#200 (ダブル)	D10#200 (ダブル)	D13#150 (シングル)	D10#150 (シングル)	D10#400 (シングル)		
横筋	D13#200 (ダブル)	D10#200 (ダブル)	D13#150 (シングル)	D10#150 (シングル)	D10#400 (シングル)		
開口部検査							
縦筋	4-D22	2-D13	3-D22	1-D13	—		
横筋	4-D22	2-D13	3-D22	1-D13	—		
斜め筋	—	2-D13	—	1-D13	—		


特記外

特記外 1. 使用鋼材：角形鋼管はSTKR400規格品、その他はSS400規格品とする。
2. 使用HTBは、S10T認定品とする。


序 号	主 材	G PL-1	HTB	備 考
SB1	B-200×175×6 0	9	3-M16	螺栓 BT-160×225×9×12
SB2	B-175×175×6 0	9	2-M16	螺栓 CT-147×200×8×12
SB3	B-125×125×6 0	9	2-M16	螺栓 CT-122×175×7×11
SP1	B-175×175×6 0	9	2-M16	螺栓 CT-147×200×8×12
SP2	B-100×100×6 0	6	2-M16	螺栓 CT-126×125×6×9

$$S = 1 / 30$$


特記外 1. 使用B・PLは、SS400規格品とする。
2. 使用A・BOLTは、SS400規格品とする。

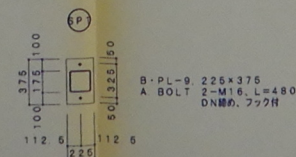

S = 1 / 3 0

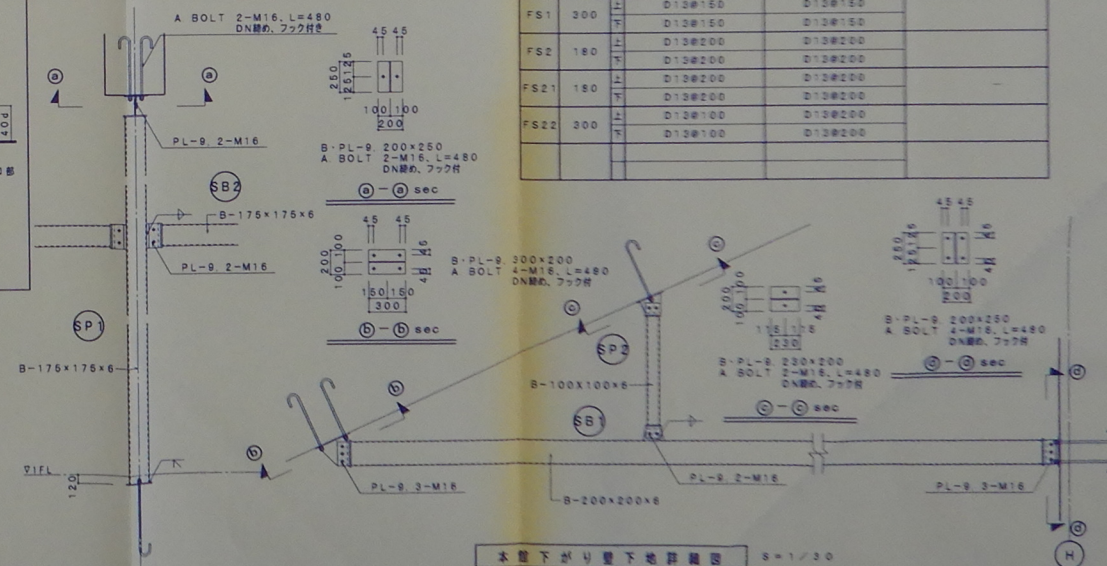


科目	ステップ	学年	指定方針 (主眼)		基定方針 (能力面)		備考
			得意	中々	得意	中々	
51	150	上	D13第250		D13第250		
		下	D13第250		D13第250		
52	150	上	D13第250		D13第250		
		下	D13第250		D13第250		
53	200	上	D13第250		D13第250		
		下	D13第250		D13第250		
54	150	上	D13第250		D13第250		
		下	D13第250		D13第250		
521	150	上	D13第250		D13第250		
		下	D13第250		D13第250		
522	150	上	D13第250		D13第250		
		下	D13第250		D13第250		
523	150	上	D13第250		D13第250		
		下	D13第250		D13第250		
524	150	上	D13第150		D13第250		
		下	D13第150		D13第250		
525	200	上	D13第100		D13第250		
		下	D13第100		D13第250		
CS1	260 120	上	D13第100		D13第250		
		下	D13第100		D13第250		
CS2	220 120	上	D13第200		D13第250		
		下	D13第200		D13第250		
CS21	220 120	上	D13第150		D13第250		
		下	D13第150		D13第250		
CS22	220 120	上	D13第200		D13第250		
		下	D13第200		D13第250		
CS23	120	上	D13第200		D13第250		
		下	D13第200		D13第250		
FS1	300	上	D13第150		D13第150		
		下	D13第150		D13第150		
FS2	180	上	D13第200		D13第250		
		下	D13第200		D13第250		
FS21	180	上	D13第200		D13第250		
		下	D13第200		D13第250		
FS22	300	上	D13第100		D13第250		
		下	D13第100		D13第250		

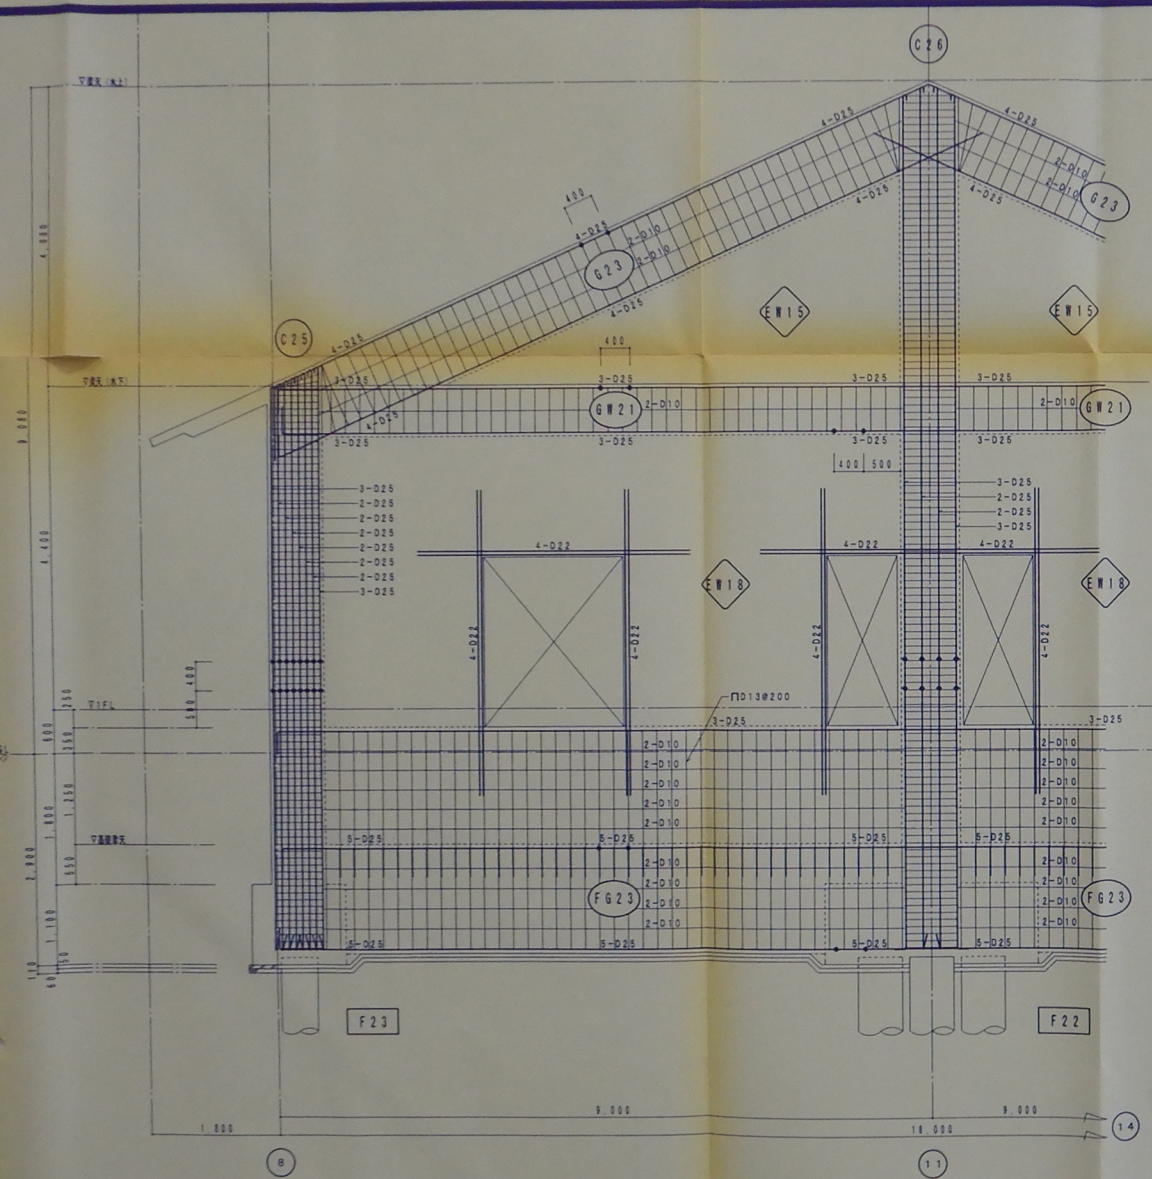


C通り鉄筋詳細図 1/50

- 特記
 1 ST $\square$ D13 ϕ 200とする。
 2 HOOP $\square$ D13 ϕ 100とする。
 3 横筋材Hoop $\square$ D13 ϕ 100とする。
 4 $\rightarrow$ 印は、鉄筋継手位置を示す。圧接の場合は400の間隔で交互圧接とする。

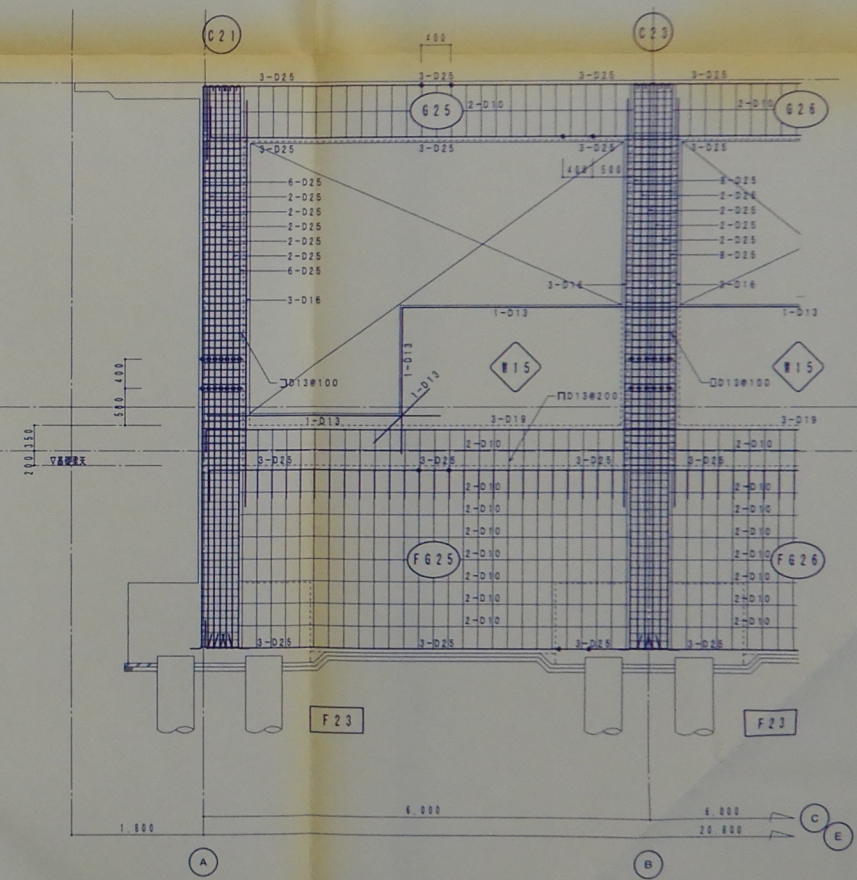

1-4通り鉄筋詳細図 1/50


- 特記
 1 ST $\square$ D13 ϕ 200とする。
 2 HOOP $\square$ D13 ϕ 100とする。
 3 横筋材Hoop $\square$ D13 ϕ 100とする。
 4 $\rightarrow$ 印は、鉄筋継手位置を示す。圧接の場合は400の間隔で交互圧接とする。

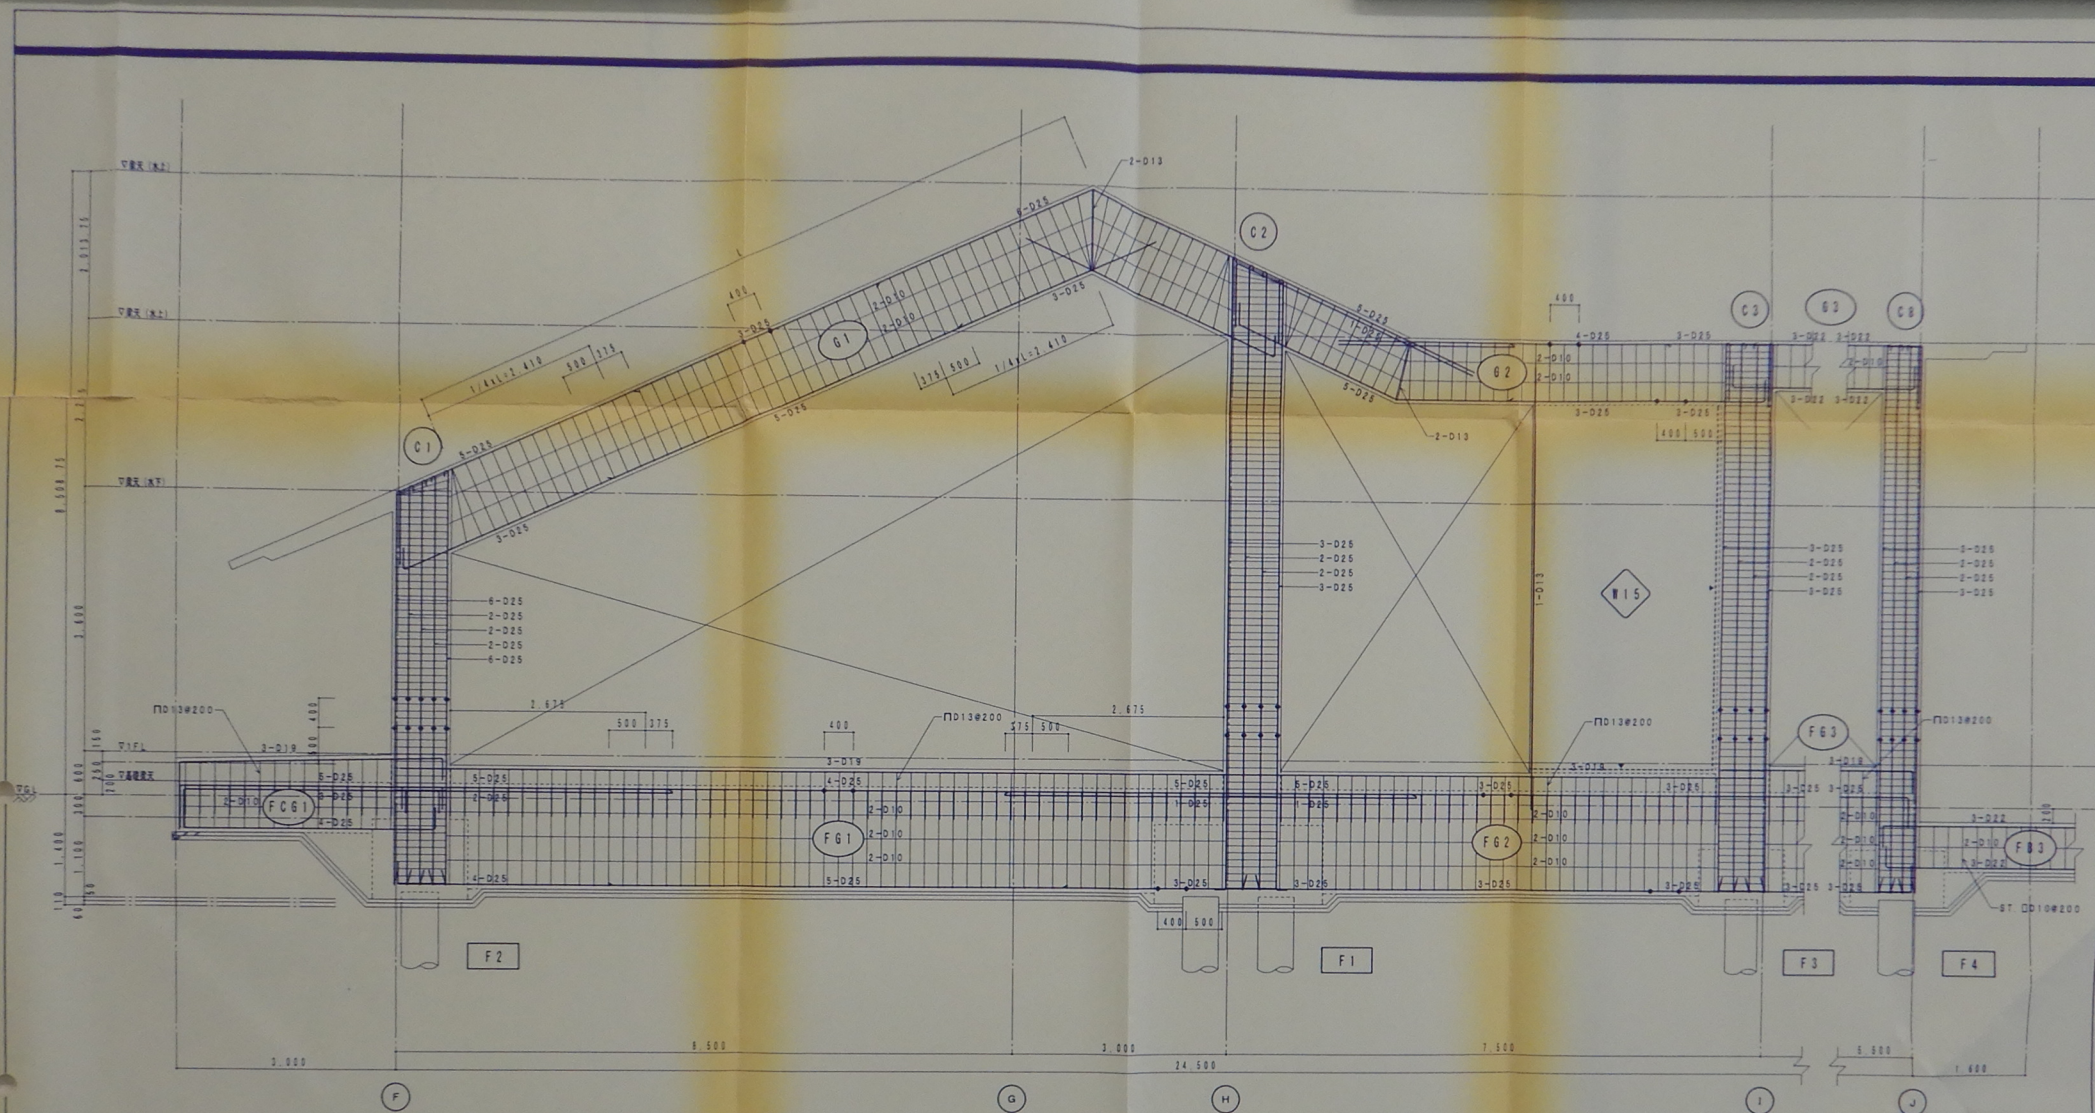


2通り鉄筋詳細図 1/50

- 特記 1 ST. □D13#200とする。
 2 HOOP □D13#100とする。
 3 構造材間HOOP □D13#100とする。
 4 印は、鉄筋止まり位置を示す。
 5 印は、鉄筋継ぎ位置を示す。圧接の場合は400の間隔で交互圧接とする。
 6 印は、構造スリット（免震スリット）を示す。


基礎梁上増打ち部補強要領 S=1/30

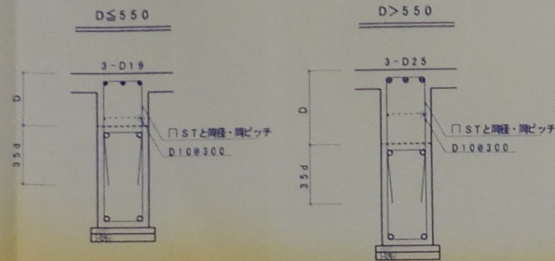


基礎梁上東壁部補強要領 S=1/30

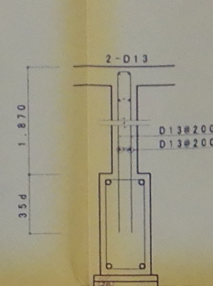


段差スラブ配筋要領 S=1/30

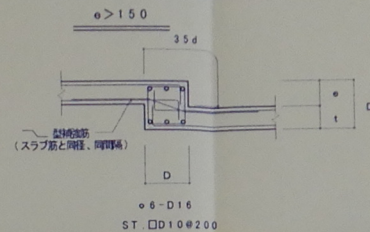


免震スリット詳細図

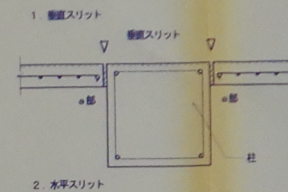


注) 免震スリットは、「パイロン」、「スリットン」、「エクスパンション」などの製品を用いる。

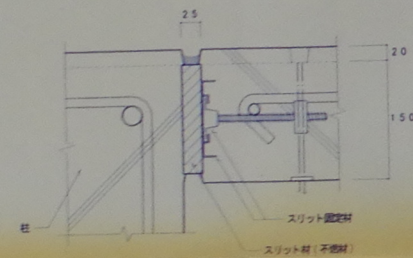




基礎梁下増打ち部補強要領 S=1/30

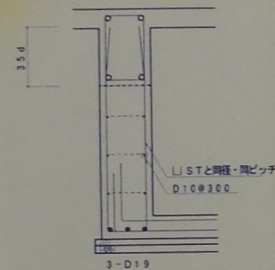


大浴場柱増打ち部補強要領 S=1/30

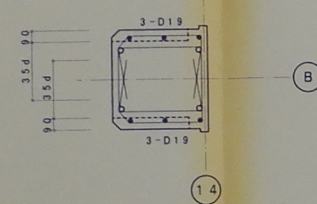


煙突配筋図 S=1/30

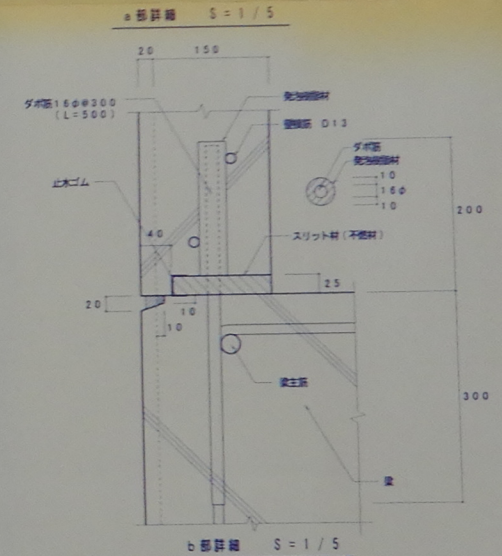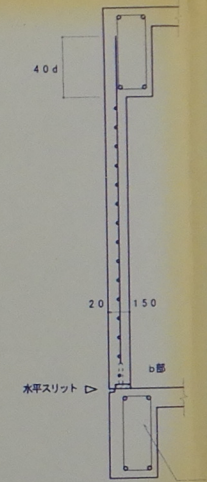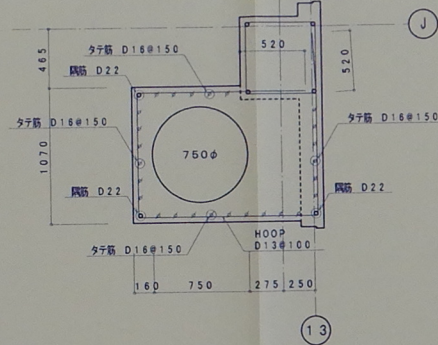

圧配筋要領 S=1/30

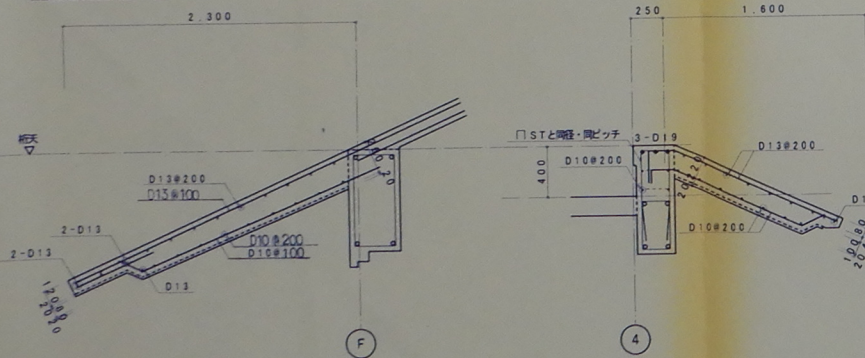

機械室内設備用基礎配筋図 S=1/50

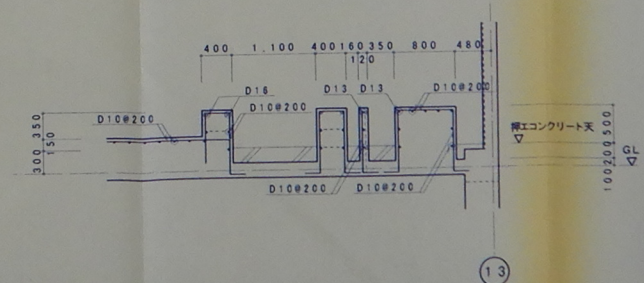

浴場洗い場立上り壁配筋図 S=1/50

