
資料3

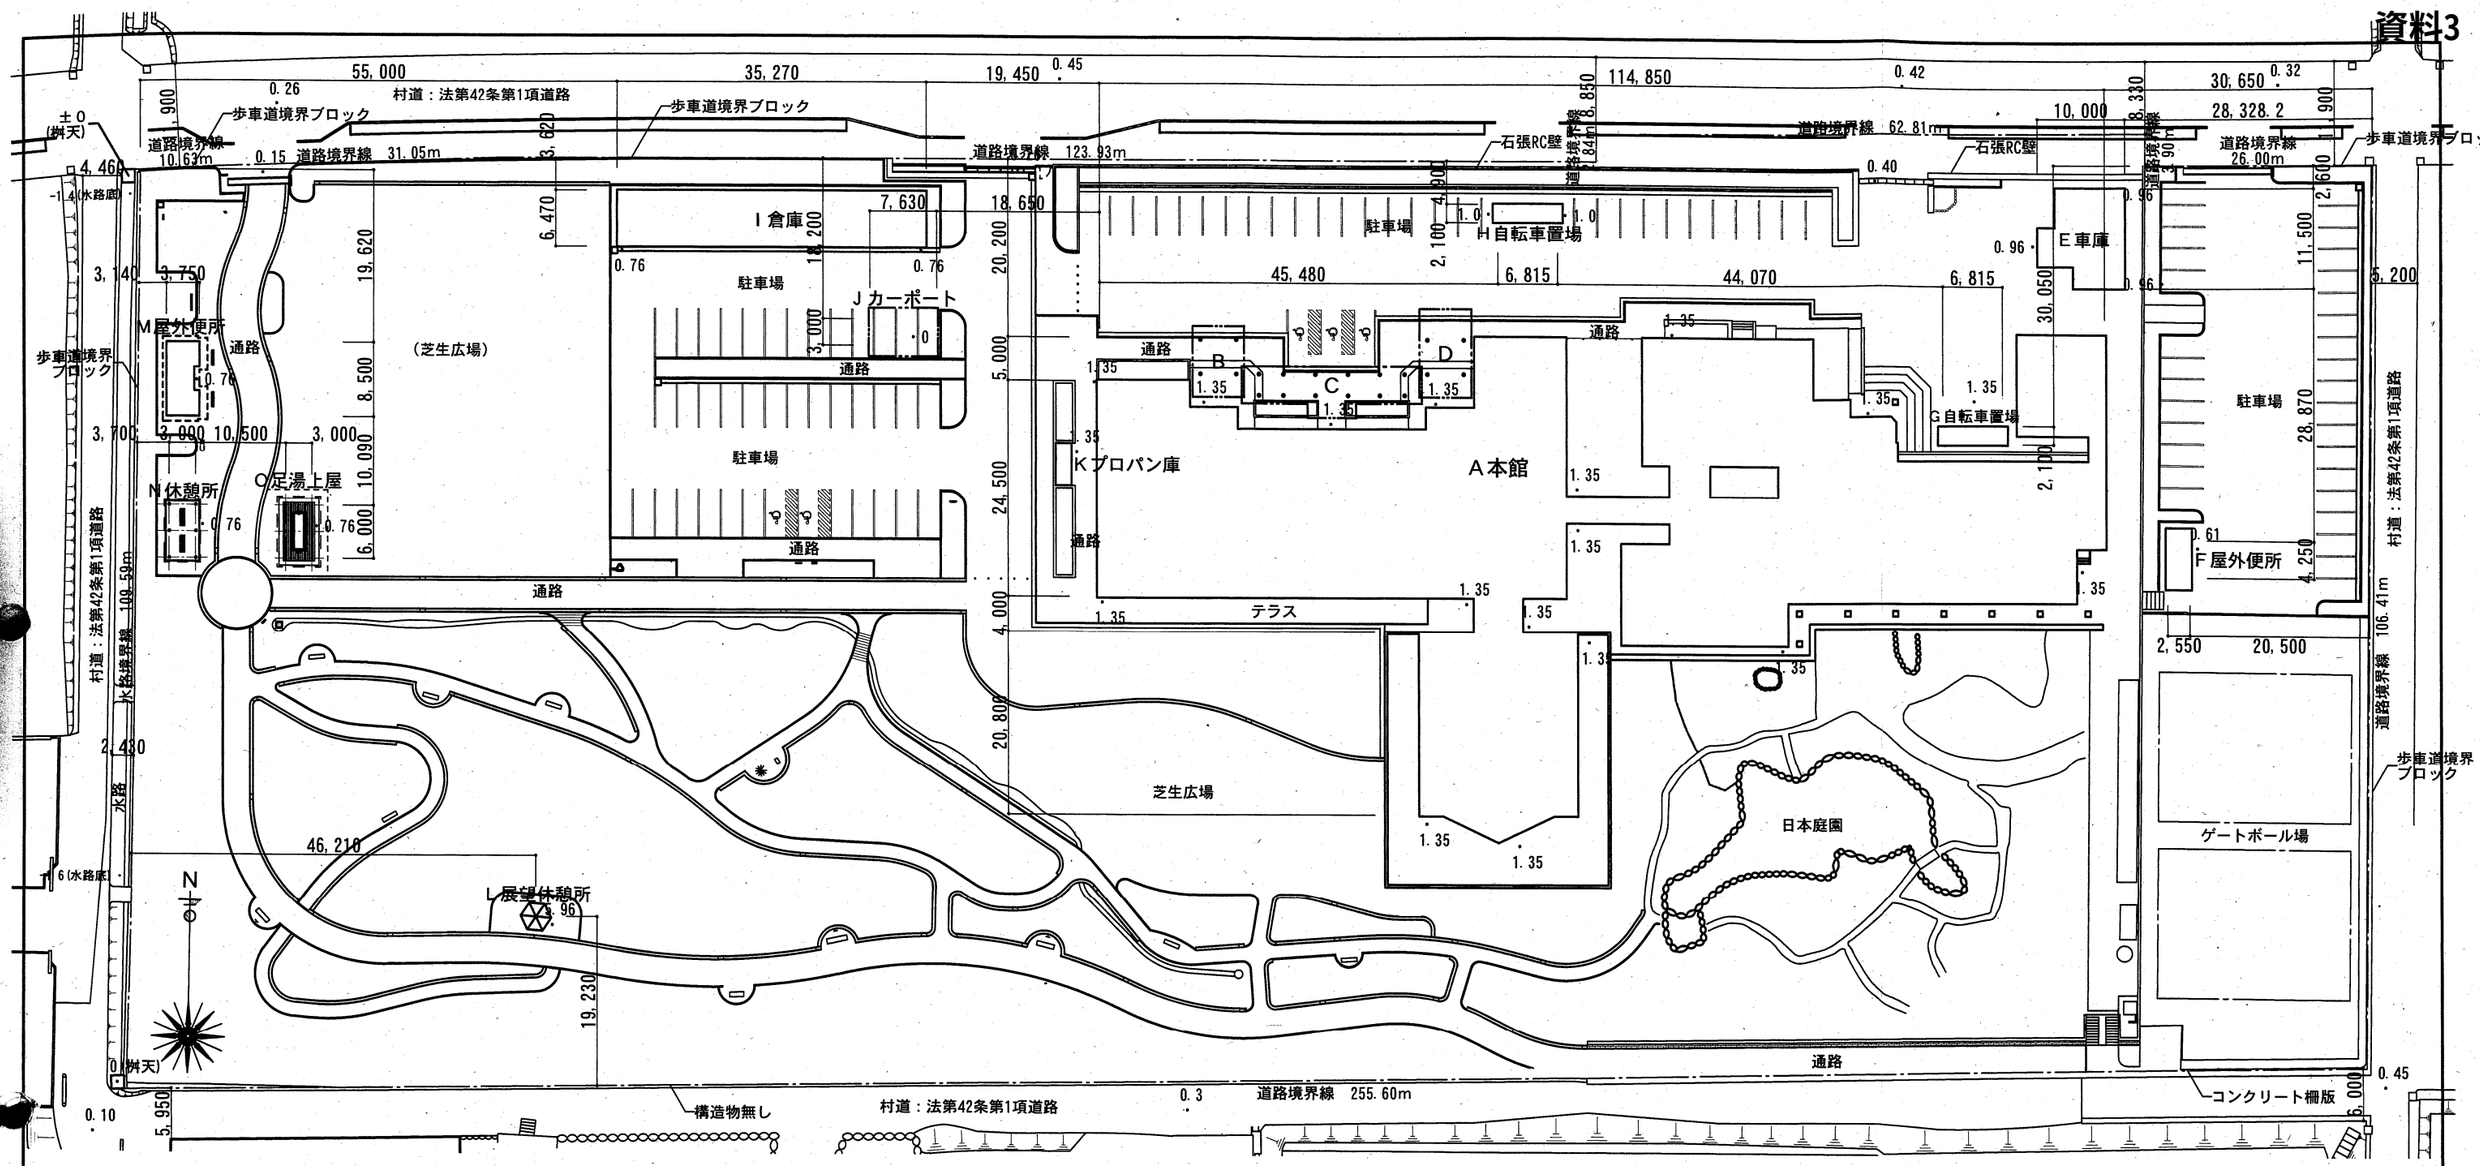

符号	建物名	構造	階数	建築面積	延床面積	最高高
A	[既存] 本館	鉄筋コンクリート造一部鉄骨造	1	3,419.02㎡	3,101.84㎡	15.24m
B	[〃] 車寄	鉄骨造	1	264.53㎡		4.71m
Ć	[〃] 車寄	鉄骨造	1	25.32㎡		4.71m
D	[〃] 車寄	鉄骨造	1	49.65㎡		4.71m
E	[〃] 車庫	鉄骨造	1	103.34㎡	94.24㎡	5.90m
F	[〃] 屋外便所	コンクリートグロック造	1	10.84㎡	10.84㎡	3.62m
G	[〃]自転車置場	鉄骨造	1	14.32㎡	14.32㎡	2.22m
H	[〃]自転車置場	鉄骨造	1	14.32㎡	14.32㎡	2.22m
I	[〃] 倉庫	鉄骨造	1	264.53㎡	264.53㎡	5.10m
J	[〃]カーポート	アルミニウム合金造	1	43.51㎡	43.51㎡	3.04m
K	[〃]プロパン庫	鉄筋コンクリート造	1	6.98㎡	6.98㎡	2.40m
L	[〃]展望休憩所	鉄筋コンクリート造	1	7.96㎡	7.96㎡	3.20m
M	[〃] 屋外便所	コンクリートグロック造	1	40.26㎡	30.26㎡	3.87m
N	[〃] 休憩所	木造	1	18.00㎡	18.00㎡	2.85m
O	[新設] 足湯上屋	木造	1	18.00㎡	18.00㎡	3.32m

開発に係る造成工事なし


→愛知県建築基準条例第25条二～五号該当なし.

敷地面積
27,708.17㎡

建築面積
既存 計 4,282.58㎡
新設 計 18.00㎡
合 計 4,300.58㎡

延床面積
既存 計 3,606.80㎡（内，自動車車庫等の部分 166.39㎡）
新設 計 18.00㎡
合 計 3,624.80㎡（内，自動車車庫等の部分 166.39㎡）

建蔽率 15.52%
容積率 12.48%

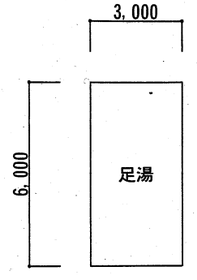

足湯 求積計算・面積表

建築面積 3.0×6.0=18.0㎡
延床面積 3.0×6.0=18.0㎡

年月日	平成25年8月	工事名称	ふれあい温泉管理事業 足湯建設工事	整理番号	24 — 33
検図 / 担当		図面名称	配置図 足湯求積計算	SCALE	1/700 1/200
				図面番号	1
一級建築士事務所登録 愛知県（い-23）2117号 一級建築士登録 第100527号 黒川 喜治彦		株式会社 黒川建築事務所		特記	