



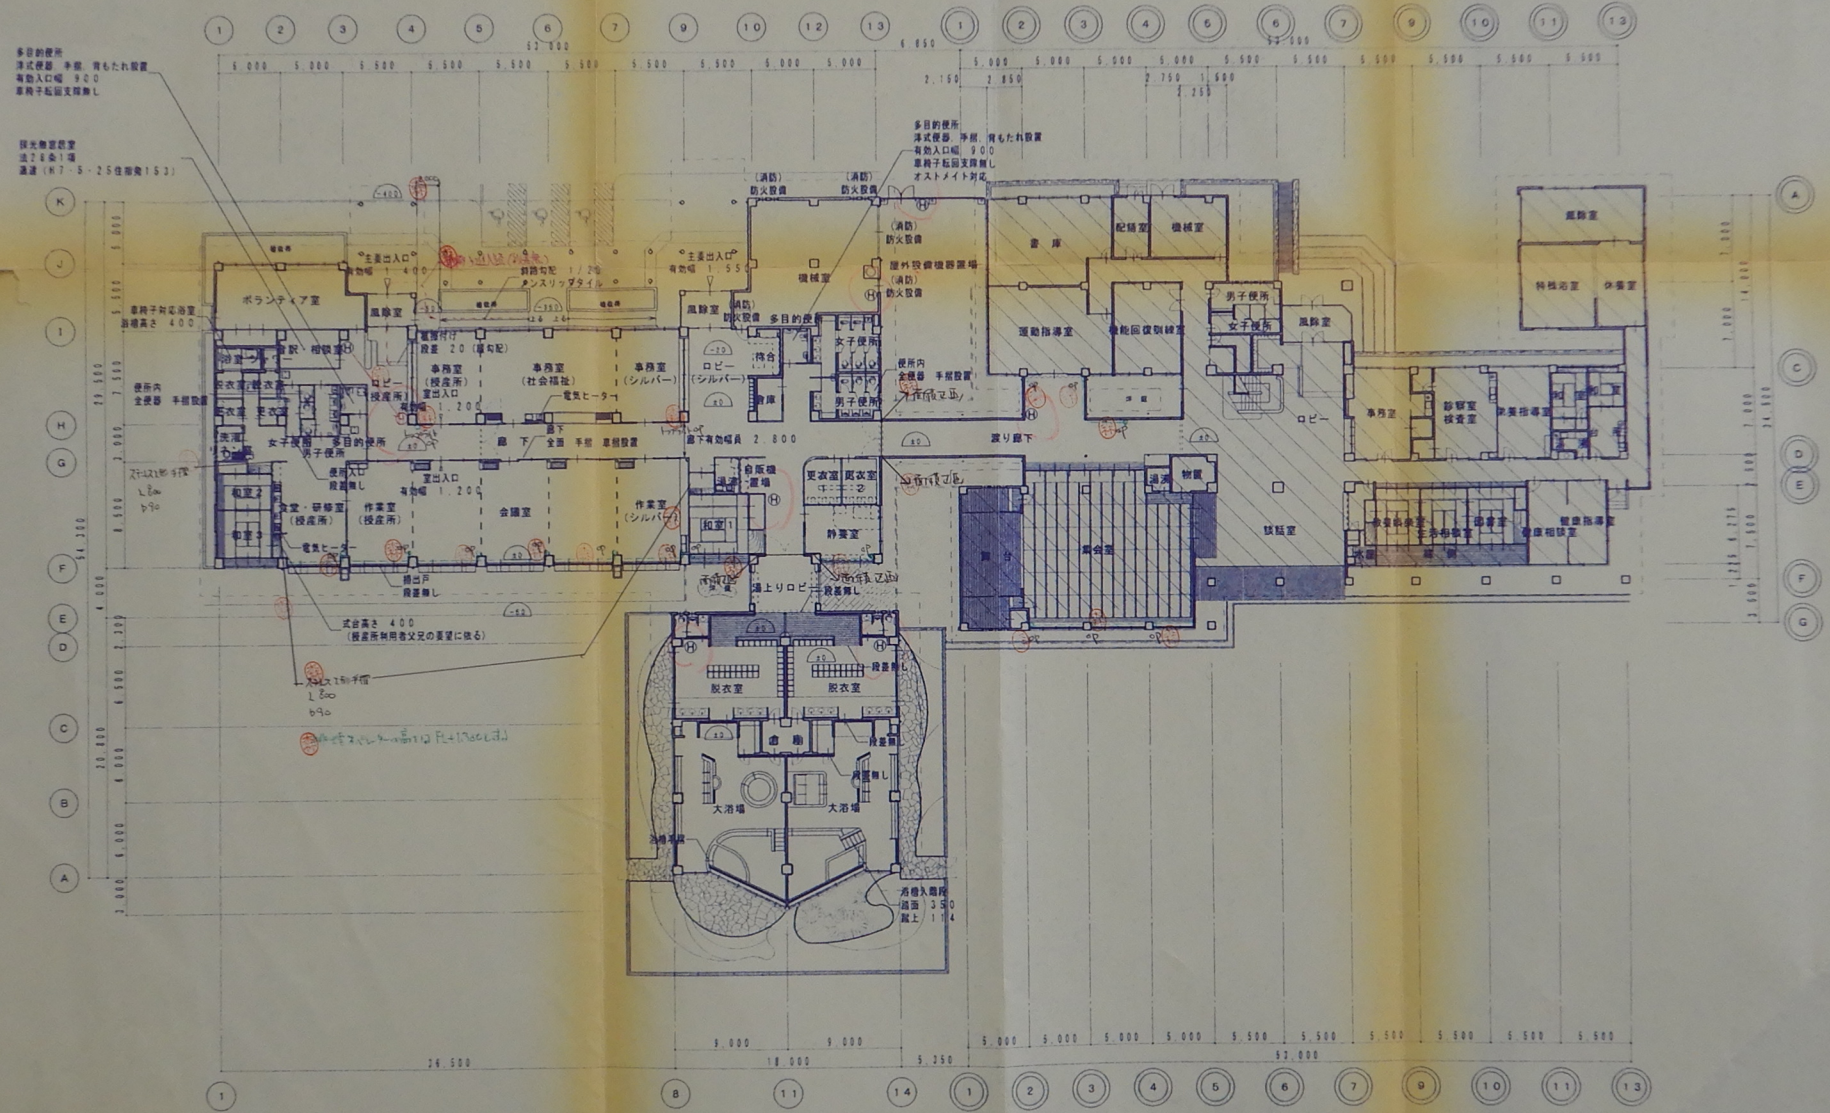

平面図 1/300





既存敬老センター部分 (今回一部増築)

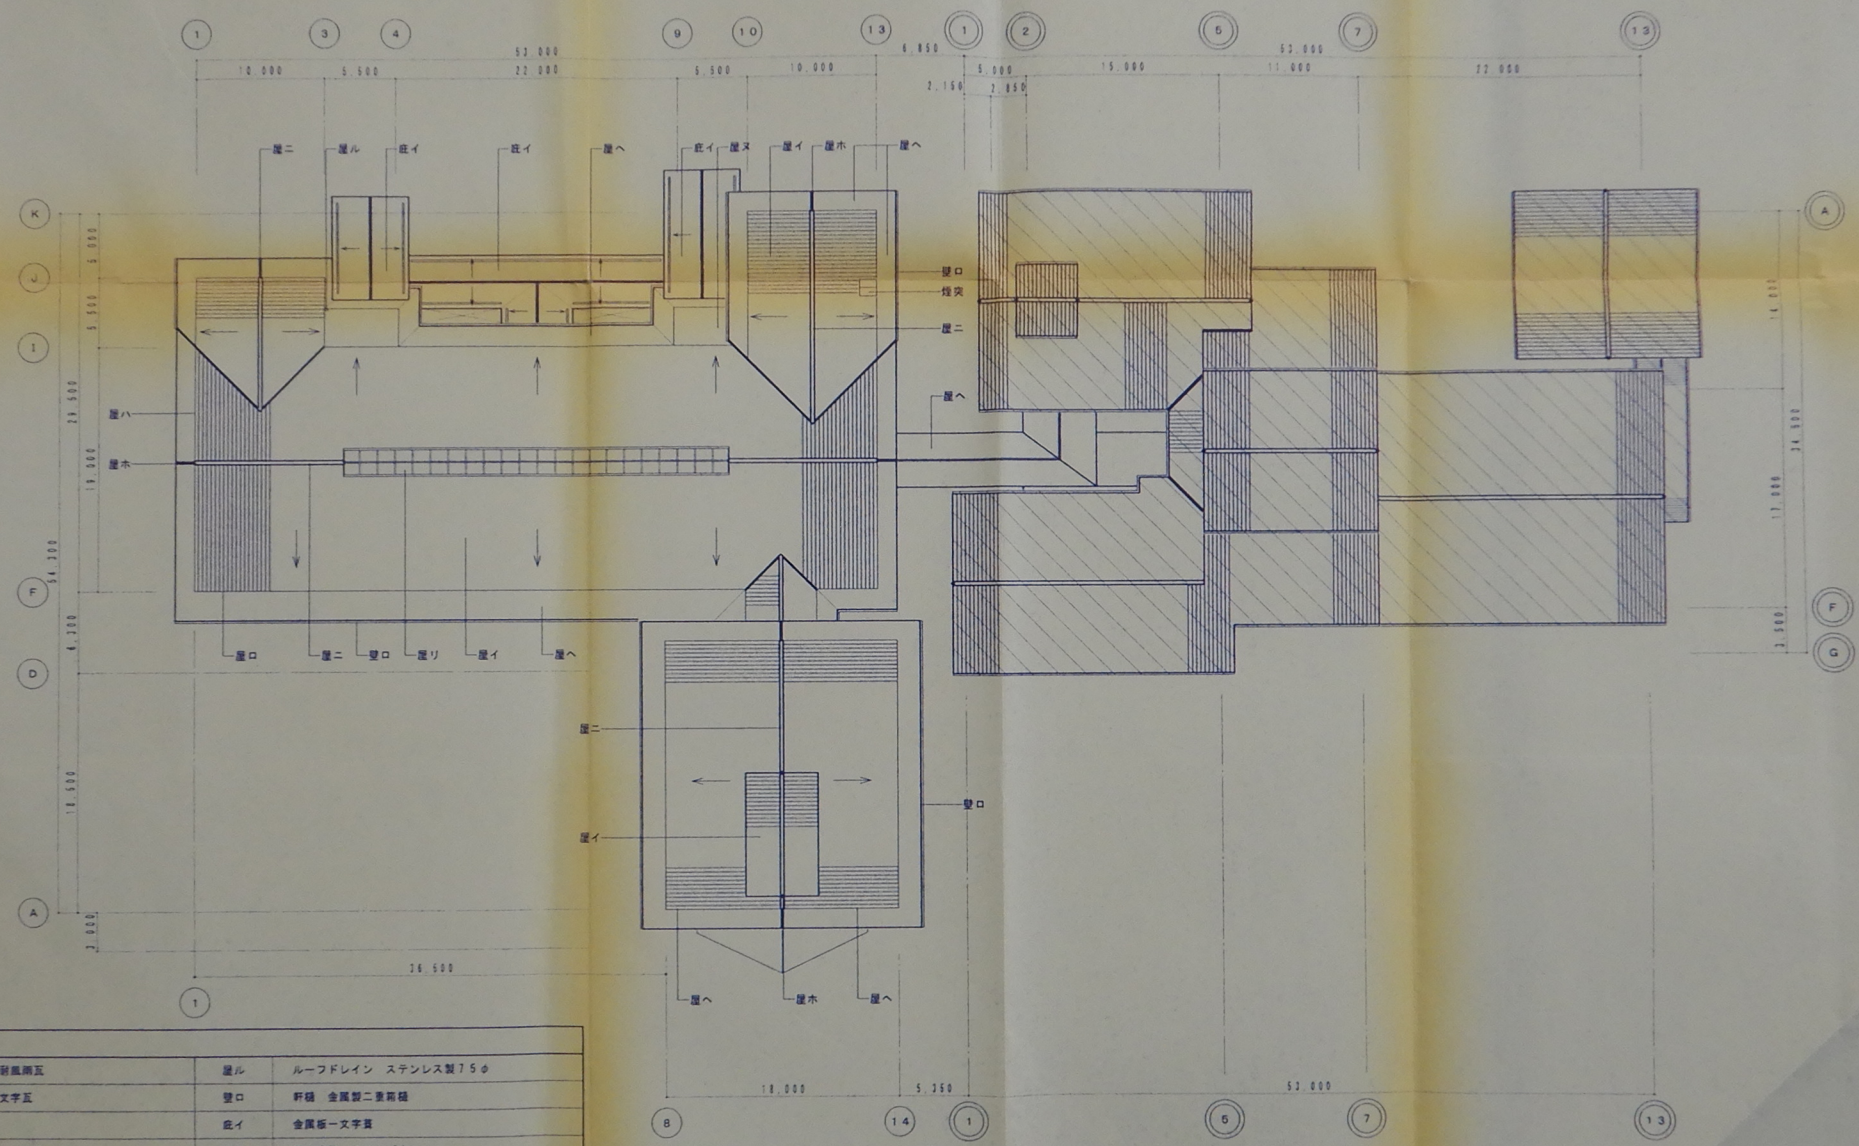

屋根伏図凡例

屋根イ	日本瓦葺 平瓦 耐風剛瓦	屋根ル	ルーフトレイン ステンレス製75φ
屋根ロ	日本瓦葺 軒先一字瓦	屋根ニ	軒端 金属製二重筒葺
屋根ハ	日本瓦葺 袖瓦	屋根エ	金属板一字葺
屋根ニ	日本瓦葺 桧4瓦 5段葺	屋根ロ	軒先金物 アルミパネル
屋根ホ	日本瓦葺 瓦瓦	屋根ハ	けらば金物 アルミパネル
屋根ヘ	金属板一字葺	煙突	煙突
屋根リ	トップライト (ステンレス製・銅板葺)	低付敬老センター部分	
屋根ヌ	アスファルト防水 (B-2)		

屋根伏図 1/300

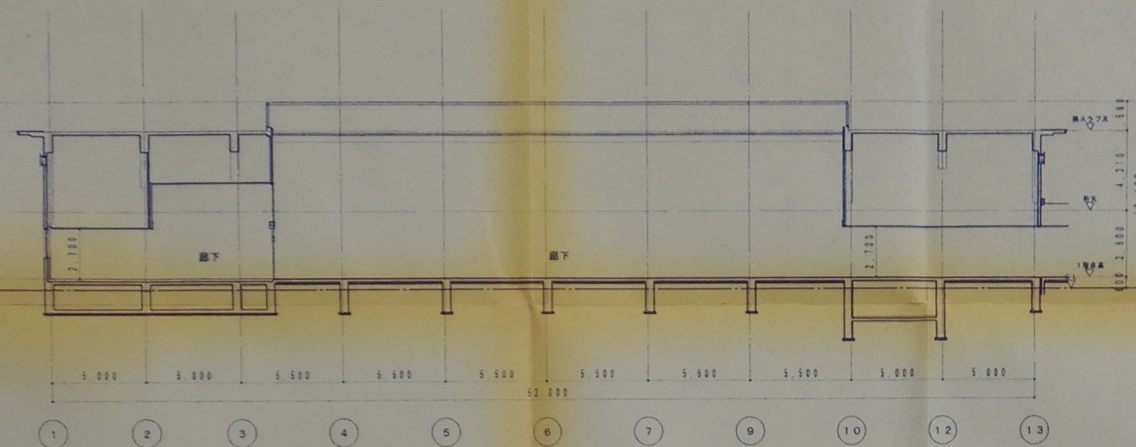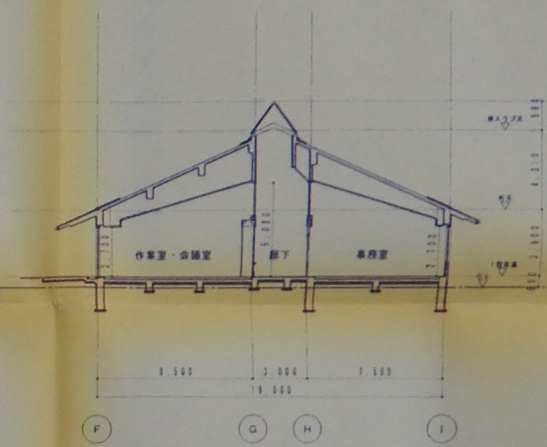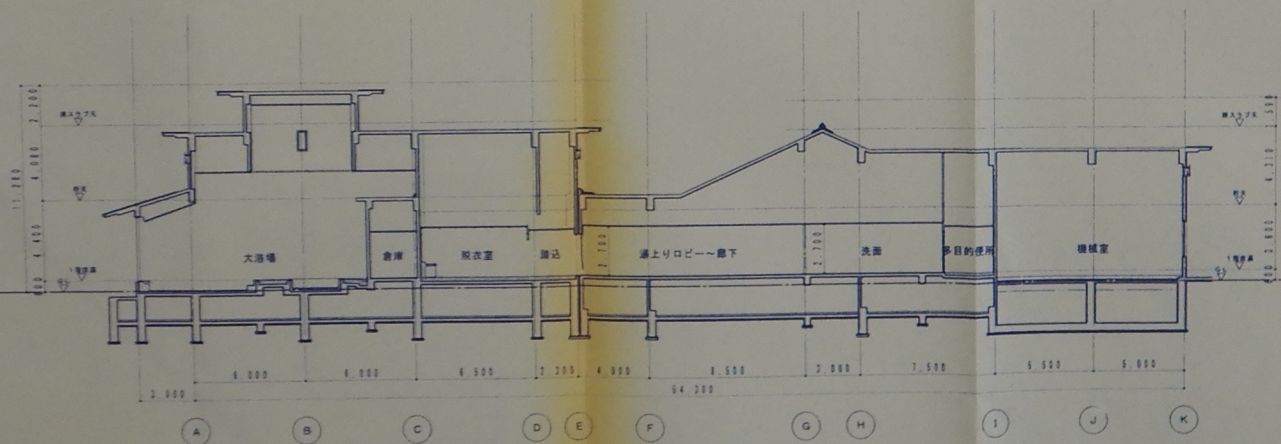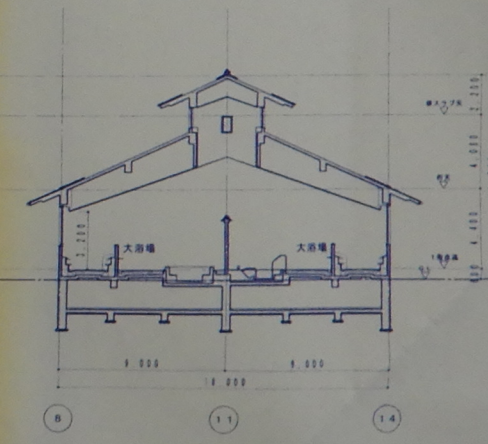

Architectural floor plan of a building. The plan shows a long rectangular layout with a central corridor and two large rooms on either side. The yellow area covers the central corridor and the two large rooms. Dimensions are provided in meters. The plan is labeled with 'イ断面' (Section I) and 'ロ断面' (Section II). The plan is also labeled with 'K' and 'I' at the bottom right corner.

