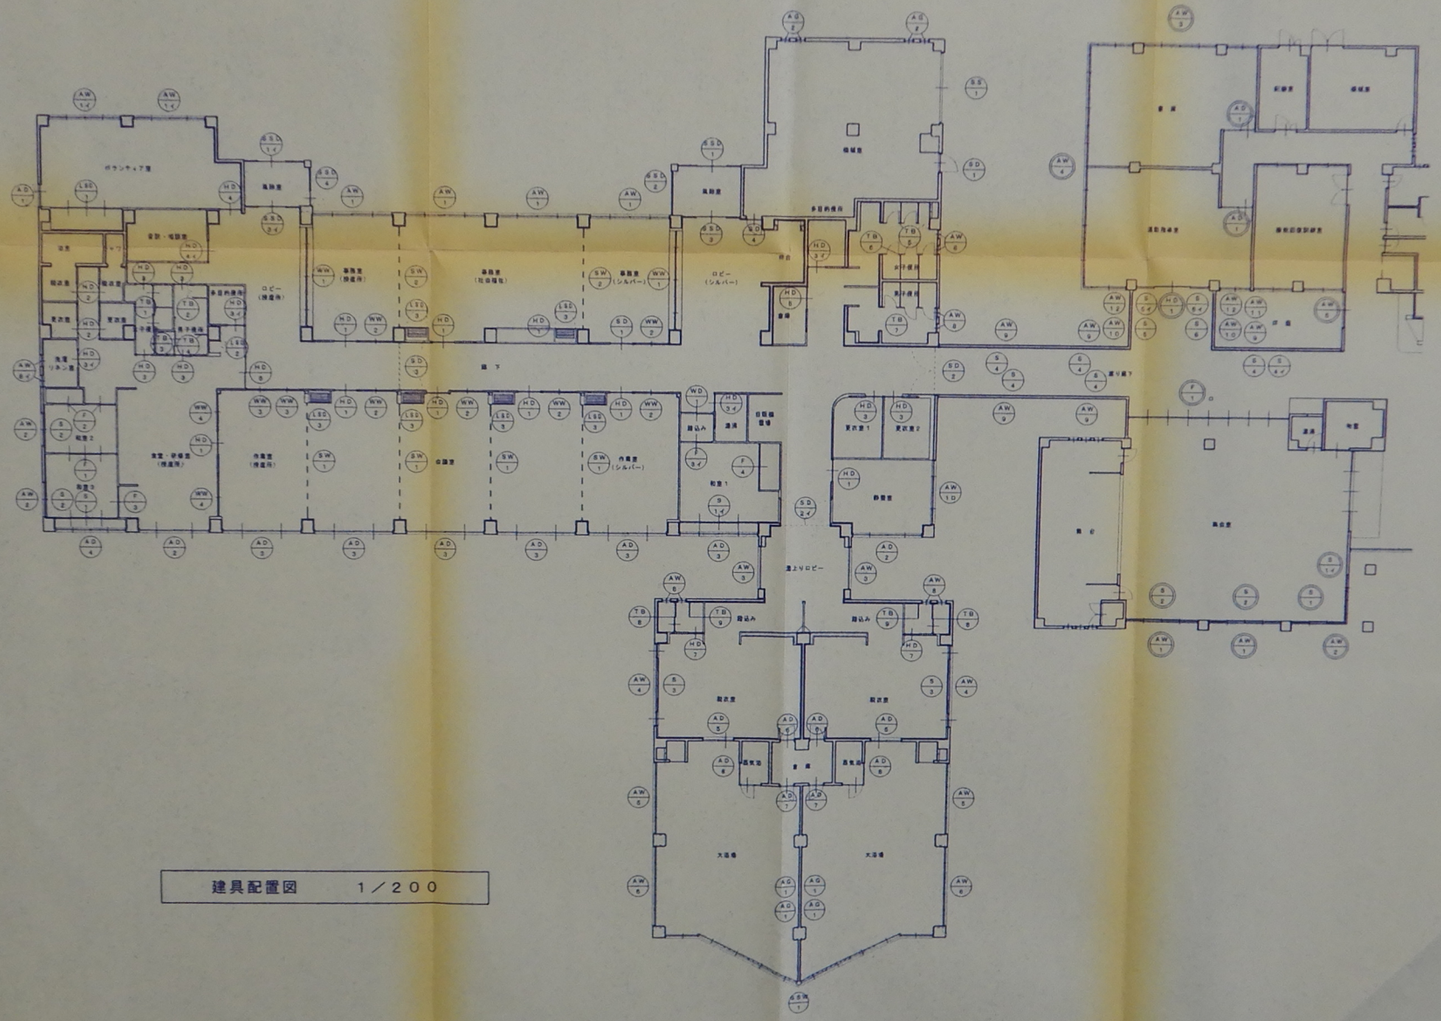

建具配置図　　1／200

| | | | | | | | | | |
|---|---|---|---|---|---|---|---|---|---|
| 13－37－建57 | （仮称）飛鳥村福祉センター建設工事　設計図 | 建具配置図 | 1/200 | 14・3・ | 株式会社 黒川建築事務所 | 森 | 所長 | 検図 | 担当 |

| 符号・形式 | AW1 AW11 AW10 両袖片開付き2連引違いアルミ窓 | AW2 横開引違い付引違いアルミ窓 | AW3 横開外倒し付引違いアルミ窓 |
|---|---|---|---|
| 姿図 | （ ）は、1イを示す<br>［ ］は、1ロを示す<br>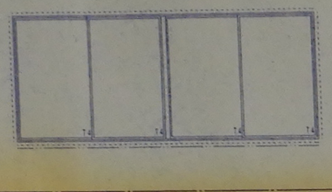<br> | 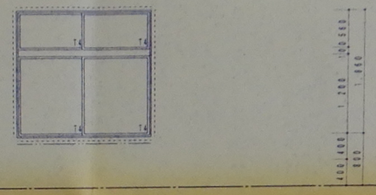<br> | 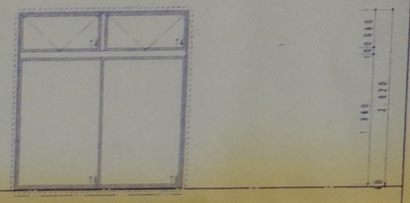<br> |
| 場所・数量・見込 | 事務室、ボランティア室<br>静養室　1－6、1イ－2、1ロ－1　70 | 和室2、和室3　2　70 | 通上りロビー　2　70 |
| 仕上 | 電解着色 | 電解着色 | 電解着色 |
| 金物 | クレセント、戸車、丁番、ハンドル、ストッパー | クレセント、戸車 | |
| 備考 | 網戸（ステンレス網） | 網戸（ステンレス網） | 衝突防止印付（サンドブラスト） |
| 符号・形式 | AW4 両袖片開付き板殺しアルミ窓 | AW5 5連板殺しアルミ窓 | AW6 両袖片開き付4連板殺しアルミ窓 |
| 姿図 | 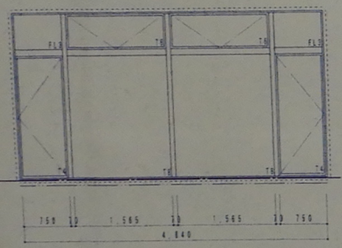<br> | （断熱サッシ）<br>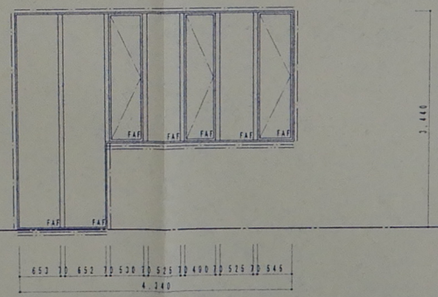<br> | （断熱サッシ）<br>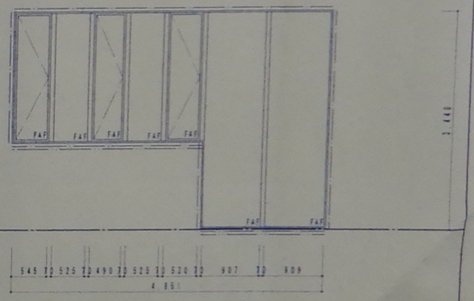<br> |
| 場所・数量・見込 | 脱衣室　2　100 | 大浴場　2　100 | 大浴場　2　100 |
| 仕上 | 電解着色 | 電解着色 | 電解着色 |
| 金物 | サムターン、丁番、ハンドル、ストッパー | | クレセント、丁番、ハンドル、ストッパー |
| 備考 | 網戸（ステンレス網）、衝突防止印付（サンドブラスト） | 衝突防止印付（サンドブラスト） | 衝突防止印付（サンドブラスト） |

特記事項

- ------ アルミアングル取付位置
- — — アルミ額縁取付位置
- — — アルミ水切取付位置
- -.-.- ステンレス亜鉛取付位置（40×20×2.0）
- ——— ステンレス下枠取付位置（7×2.0）

本建具表に表されていない必要金物、部品については、全て本工事とする

| | |
|---|---|
| FL | フロート板硝子 |
| F | 型板硝子 |
| FW | 網入型板硝子 |
| PW | 網入磨板硝子 |
| T | 強化硝子 |
| FAF | 複層硝子（FL6＋A12＋FL6） |
| AL | アルミパネル |
| A | アクリルパネル |

1　ガラリは全てアルミ製とする　（有効開口率　外部30％　内部35％）
2　外部ガラリは全てステンレス防虫網付きとする
3　衝突防止印付（サンドブラスト）の意匠は打合せにより決定する。
4　横開外倒し窓は、全て錠段すべレーター錠置付とする
5　断熱サッシの周囲は、防水モルタル充填の上、現場発泡ポリウレタン充填とする
6　アルミ製建具の表面皮膜は、クリア　7μ＋陽極酸化皮膜（二次電解着色）14μ以上、艶消仕上（マット）とする

| | | | | | | | | | | | |
|---|---|---|---|---|---|---|---|---|---|---|---|
| 13－37－建58 | （仮称）飛島村福祉センター建設工事　設計図 | 建具表1（金属製1） | 1/10 | 14・3・ | 1級建築士事務所 愛知県知事 い 2177 | 株式会社 黒川建築事務所 | 1級建築士 20214 | 森 | 所長 | 検図 | 担当 |

| | | | | | | | | | |
|---|---|---|---|---|---|---|---|---|---|
| 符号・形式 | SSW 1 | 袖無収段し付4連＋4連引込みステンレス窓 | | | | | | | |
| 姿図 | | 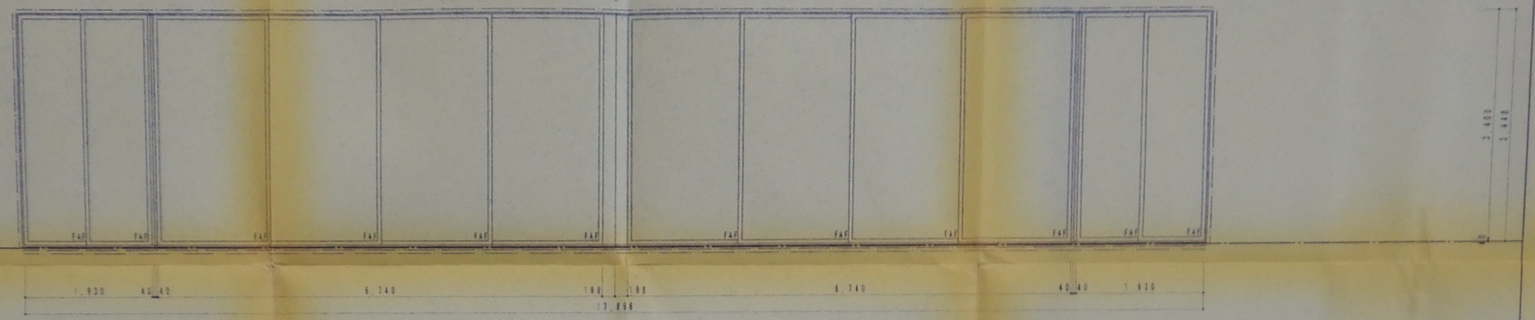 | | | | | | | |
| 場所・数量・見込 | 大浴場 | 1 | | | | | | | （施工図に依る） |
| 仕上 | | | | | | | | | |
| 金物 | クレセント、丁番、ハンドル、ストッパー、ステンレスハンガーレール | | | | | | | | |
| 備考 | 衝突防止印付（サンドブラスト） | | | | | | | | |

| | | | | | | | | | |
|---|---|---|---|---|---|---|---|---|---|
| 符号・形式 | AW 8 AW 8-2 | 片開きアルミ窓 | AW 9 | 2連片引込みアルミ窓 | AW 10 | 嵌殺しアルミ窓 | AW 11 | 4連外倒しアルミ窓 | AW 12 | 外倒しアルミ窓 |
| 姿図 | | 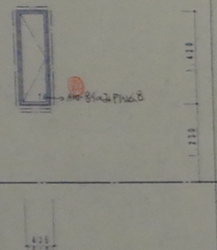 | | | | 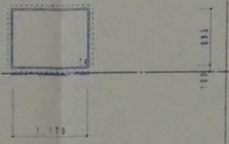 | | 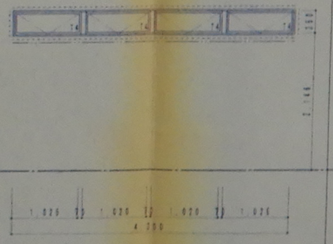 | | 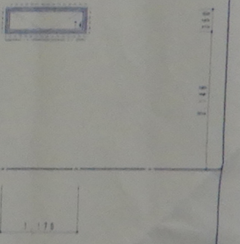 |
| 場所・数量・見込 | 便所<br>洗濯・リネン室 | 8－8、8イ－2 | 7 0 | 渡り廊下 | 5 | 7 0 | 渡り廊下 | 2 | 7 0 | 渡り廊下 | 1 | 7 0 | 渡り廊下 | 2 | 7 0 |
| 仕上 | 電解着色 | | | 電解着色 | | | 電解着色 | | | 電解着色 | | | 電解着色 | | |
| 金物 | ハンドル | | | クレセント、戸車、ハンドル、ストッパー | | | | | | クレセント、戸車、ハンドル、ストッパー | | | | | |
| 備考 | 網戸（ステンレス網、内開き） | | | 網戸（ステンレス網） | | | | | | 網戸（ステンレス網） | | | | | |

特記事項

- アルミアングル取付位置
- アルミ網縁取付位置
- アルミ水切取付位置
- ステンレス等価取付位置（40×20×2．0）
- ステンレス下枠取付位置（P＝2 0）

本図面表に表示されていない必要金物、個数については、全て本工事とする。

FL フロート面格子
F 型板格子
FW 網入型板格子
PW 網入透視格子
T 格化格子
FAF 複層格子（FL8＋A12＋FL8）
AL アルミパネル
A アクリルパネル

1 ガラリは全てアルミ製とする （有効開口率 外部35％ 内部35％）
2 外部ガラリは全てステンレス防色網付きとする
3 衝突防止印付（サンドブラスト）の意匠は打合せにより決定する．
4 建具外側上框は、全て排煙オペレーター装置付とする
5 断熱サッシの障子は、防水モルタル充填の上、現場発泡ポリウレタン充填とする
6 アルミ製建具の表面処理は、クリア 7μ＋陽極酸化皮膜（二次電解着色）14μ以上、艶消仕上（マット）とする

| | | | | | | | | | | | | | | | |
|---|---|---|---|---|---|---|---|---|---|---|---|---|---|---|---|
| 13— 37 — 建59 | （仮称）飛島村福祉センター建設工事 設計図 | 建具表2（金属製2） | /50 | / | / | 14・3・ | | 株式会社 黒川建築事務所 | | 所長 | 課長 | 課長 | | 担当 | |

| 符号・形式 | ASD-1 ASD-1A 両袖嵌殺し付自動両引きアルミ扉 | ASD-2 2連嵌殺し扉 | ASD-3 ASD-3A 両袖嵌殺し付自動両引きアルミ扉 | ASD-4 両袖嵌殺し付片開きアルミ扉 | AD-1 framed外倒し付親子開きアルミ扉 |
|---|---|---|---|---|---|
| 姿図 | （ ）は、1イを示す。 | | （ ）は、3イを示す | | |
| 場所・数量・見込 | 風除室 1－1、1イ－1 100 | 風除室（シルバー） 1 100 | 風除室 3－1、3イ－1 100 | 風除室（授産所） 1 100 | ボランティア室 1 70 |
| 仕上 | 電解着色 | 電解着色 | 電解着色 | 電解着色 | 電解着色 |
| 金物 | 本締錠、サムターン | | | 本締錠、サムターン、FH、レバーハンドル | サムターン、丁番、DC、レバーハンドル |
| 備考 | 自動扉装置一式（安全光線装置付）、衝突防止印付（サンドブラスト） | 衝突防止印付（サンドブラスト） | 自動扉装置一式（安全光線装置付）、衝突防止印付（サンドブラスト） | 衝突防止印付（サンドブラスト） | 衝突防止印付（サンドブラスト） |

| 符号・形式 | AD-2 framed外倒し付2連引違い網出しアルミ扉 | AD-3 framed外倒し付2連引違い網出しアルミ扉 | AD-4 2連引違い網出しアルミ扉 | AD-5 両袖嵌殺し付片引きアルミ扉 | AD-6 片開きアルミフラッシュ扉 |
|---|---|---|---|---|---|
| 姿図 | | | | | |
| 場所・数量・見込 | 一般室1 1 70 | 食堂・研修室 作業室、会議室 6 70 | 和室3 1 70 | 大浴場 2 70 | 倉庫 2 70 |
| 仕上 | 電解着色 | 電解着色 | 電解着色 | 電解着色 | 電解着色 |
| 金物 | クレセント、戸車、フラットレール（バリアフリータイプ） | クレセント、戸車、フラットレール（バリアフリータイプ） | クレセント、戸車 | 大型取手、戸車、ハンガーレール（自動閉鎖装置付） | 本締錠、サムターン、丁番、DC、レバーハンドル、戸当り |
| 備考 | 衝突防止印付（サンドブラスト）、網戸（ステンレス網） | 衝突防止印付（サンドブラスト）、網戸（ステンレス網） | 衝突防止印付（サンドブラスト）、網戸（ステンレス網） | 衝突防止印付（サンドブラスト）、網戸（ステンレス網） | ガラリ |

特記事項

- アルミアングル取付位置
- アルミ額縁取付位置
- アルミ水切取付位置
- ステンレス金属取付位置（40×20×2.0）
- ステンレス下枠取付位置（F×2.0）

本図面に表されていない必要事項、装置については、全て本工事とする

| | |
|---|---|
| FL | フロート板硝子 |
| F | 型板硝子 |
| FW | 網入型板硝子 |
| PW | 網入磨板硝子 |
| T | 強化硝子 |
| FAF | 複層硝子（FL5＋A6＋FL5） |
| AL | アルミパネル |
| A | アクリルパネル |

1. ガラリは全てアルミ製とする （有効開口率 外部30％ 内部35％）
2. 外部ガラリは全てステンレス防虫網付きとする
3. 衝突防止印付（サンドブラスト）の意匠は打合せにより決定する
4. 複開外倒し窓は、全て操作オペレーター装置付とする
5. 断熱サッシの扉は、防水モルタル充填の上、現場発泡ポリウレタン充填とする
6. アルミ製建具の表面皮膜は、クリア 7μ＋環境酸化皮膜（二次電解着色）14μ以上、艶消仕上（マット）とする

| | | | | | | | | | | | | | | | | | |
|---|---|---|---|---|---|---|---|---|---|---|---|---|---|---|---|---|---|
| 13－37－建60 | （仮称）南島村福祉センター建設工事 | 設計図 | 建具表3（金属製3） | S=1/50 | 14・3・ | | 株式会社 黒川建築事務所 | | | | | | | | | | |

| 符号・形式 | AD 1 片開きアルミフラッシュ扉 | AD 8 | 両袖板段し付片引きアルミ扉 | BD 1 防音両開き鋼製扉 | SD 2 SD 2-1 常時開放式両開き鋼製扉（特定防火設備） | SD 3 常時開放式両開き鋼製扉 |
|---|---|---|---|---|---|---|
| | | | | | （ ）は、2イを示す | |
| 姿図 | 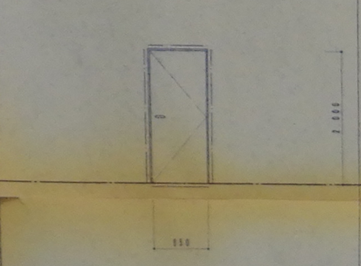 | | 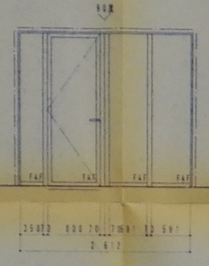 | 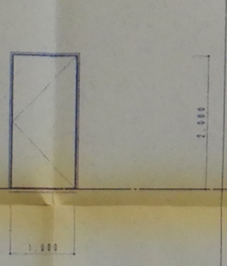 | 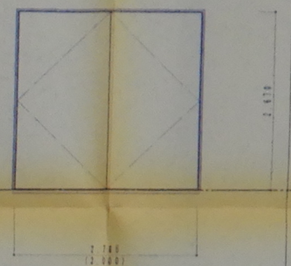 | 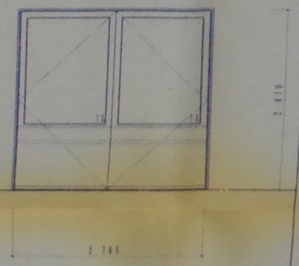 |
| 場所・数量・見込 | 倉庫 2 70 | 大浴場 2 100 | | 機械室 1 100 | 廊下 2-1、2イ-1 100 | 廊下 1 100 |
| 仕上 | 電解着色 | 電解着色 | | フッ素樹脂塗料工場焼付塗装 | ダイノックシート貼（両面） | ダイノックシート貼（両面） |
| 金物 | 本締錠、サムターン、丁番、DC、レバーハンドル、戸当り | 丁番、レバーハンドル、戸当り | | 本締錠、丁番、DC、グレモン装置及びグレモンハンドル、戸当り | ケースハンドル、堤位調整器、半座 | 本締錠、ケースハンドル、半座 |
| 備考 | | 衝突防止印付（サンドブラスト）、網戸（ステンレス網） | | ステンレス枠 | レリーズ等特定防火設備装置一式 | 錠部分 廊下側仕上材取付け |

| 符号・形式 | SD 4 防音片開き鋼製扉 | HD 1 片引込み軽量鋼製扉 | HD 2 片引込み軽量鋼製扉 | HD 3 HD 3-1 片引込み軽量鋼製扉 | HD 4 HD 4-1 片引込み軽量鋼製扉 |
|---|---|---|---|---|---|
| | | | | （ ）は、3イを示す | |
| 姿図 | 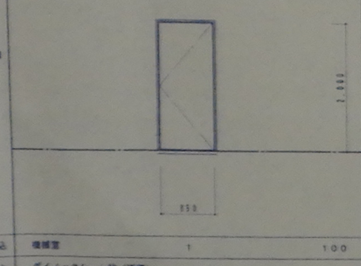 | 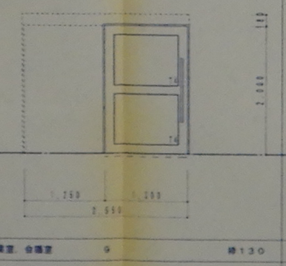 | 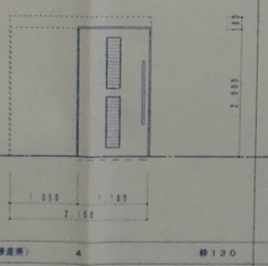 | 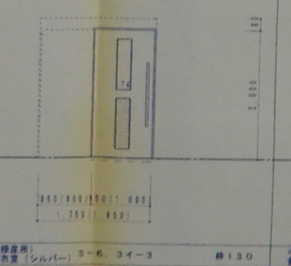 | 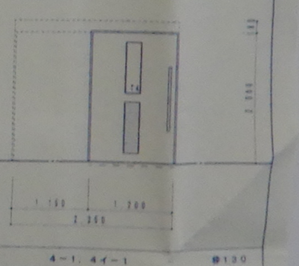 |
| 場所・数量・見込 | 機械室 1 100 | 事務室、作業室、会議室 9 枠130 | 更衣室、配衣室（授産所） 4 枠130 | 洗濯室、便所（授産所）<br>多目的便所、更衣室（シルバー） 3-5、3イ-3 枠130 | ボランティア室<br>音訳・相談室 4-1、4イ-1 枠130 |
| 仕上 | ダイノックシート貼（両面） | ダイノックシート貼（両面） | ダイノックシート貼（両面） | ダイノックシート貼（両面） | ダイノックシート貼（両面） |
| 金物 | 本締錠、丁番、DC、グレモンハンドル | 本締錠、大型サムターン、大型引手 | 本締錠、大型サムターン、大型引手、アルミガラリ | 本締錠、大型サムターン、大型引手、アルミガラリ | 本締錠、大型サムターン、大型引手、アルミガラリ |
| 備考 | | ハンガー扉装置一式（自動閉扉、開放停止付） | ハンガー扉装置一式（自動閉扉、開放停止付） | ハンガー扉装置一式（自動閉扉、開放停止付） | ハンガー扉装置一式（自動閉扉、開放停止付） |

特記事項

—— アルミアングル取付位置
—— アルミ額縁取付位置
—— アルミ水切取付位置
—— ステンレス面板取付位置（40×20×2.0）
—— ステンレス下枠取付位置（7×2.0）

本建具表に表されていない必要金物、装置については、全て本工事とする。

FL フロート板ガラス
F 型板ガラス
FW 網入型板ガラス
PW 網入磨板ガラス
T 強化ガラス
PAF 複層ガラス（FL5＋A6＋FL5）
AL アルミパネル
A アクリルパネル

1. ガラスは全てアルミ製とする （有効開口率 外部35％ 内部35％）
2. 外部ガラリは全てステンレス防虫網付きとする
3. 衝突防止印付（サンドブラスト）の意匠は打合せにより決定する
4. 建具外側し面は、全て操作オペレーター装置付とする
5. 断熱サッシの両面は、防水モルタル充填の上、現場発泡ポリウレタン充填とする
6. アルミ製建具の表面皮膜は、クリア 7μ＋陽極酸化皮膜（二次電解着色）14μ以上、艶消仕上（マット）とする

| 13－37－建51 | （仮称）飛島村福祉センター建設工事 設計図 | 建具表4（金属製4） | /99/ / | 14・3・ | 株式会社 黒川建築事務所 | 一級建築士事務所 | 登録 | 指図 | 現図 | 照合 |
|---|---|---|---|---|---|---|---|---|---|---|