

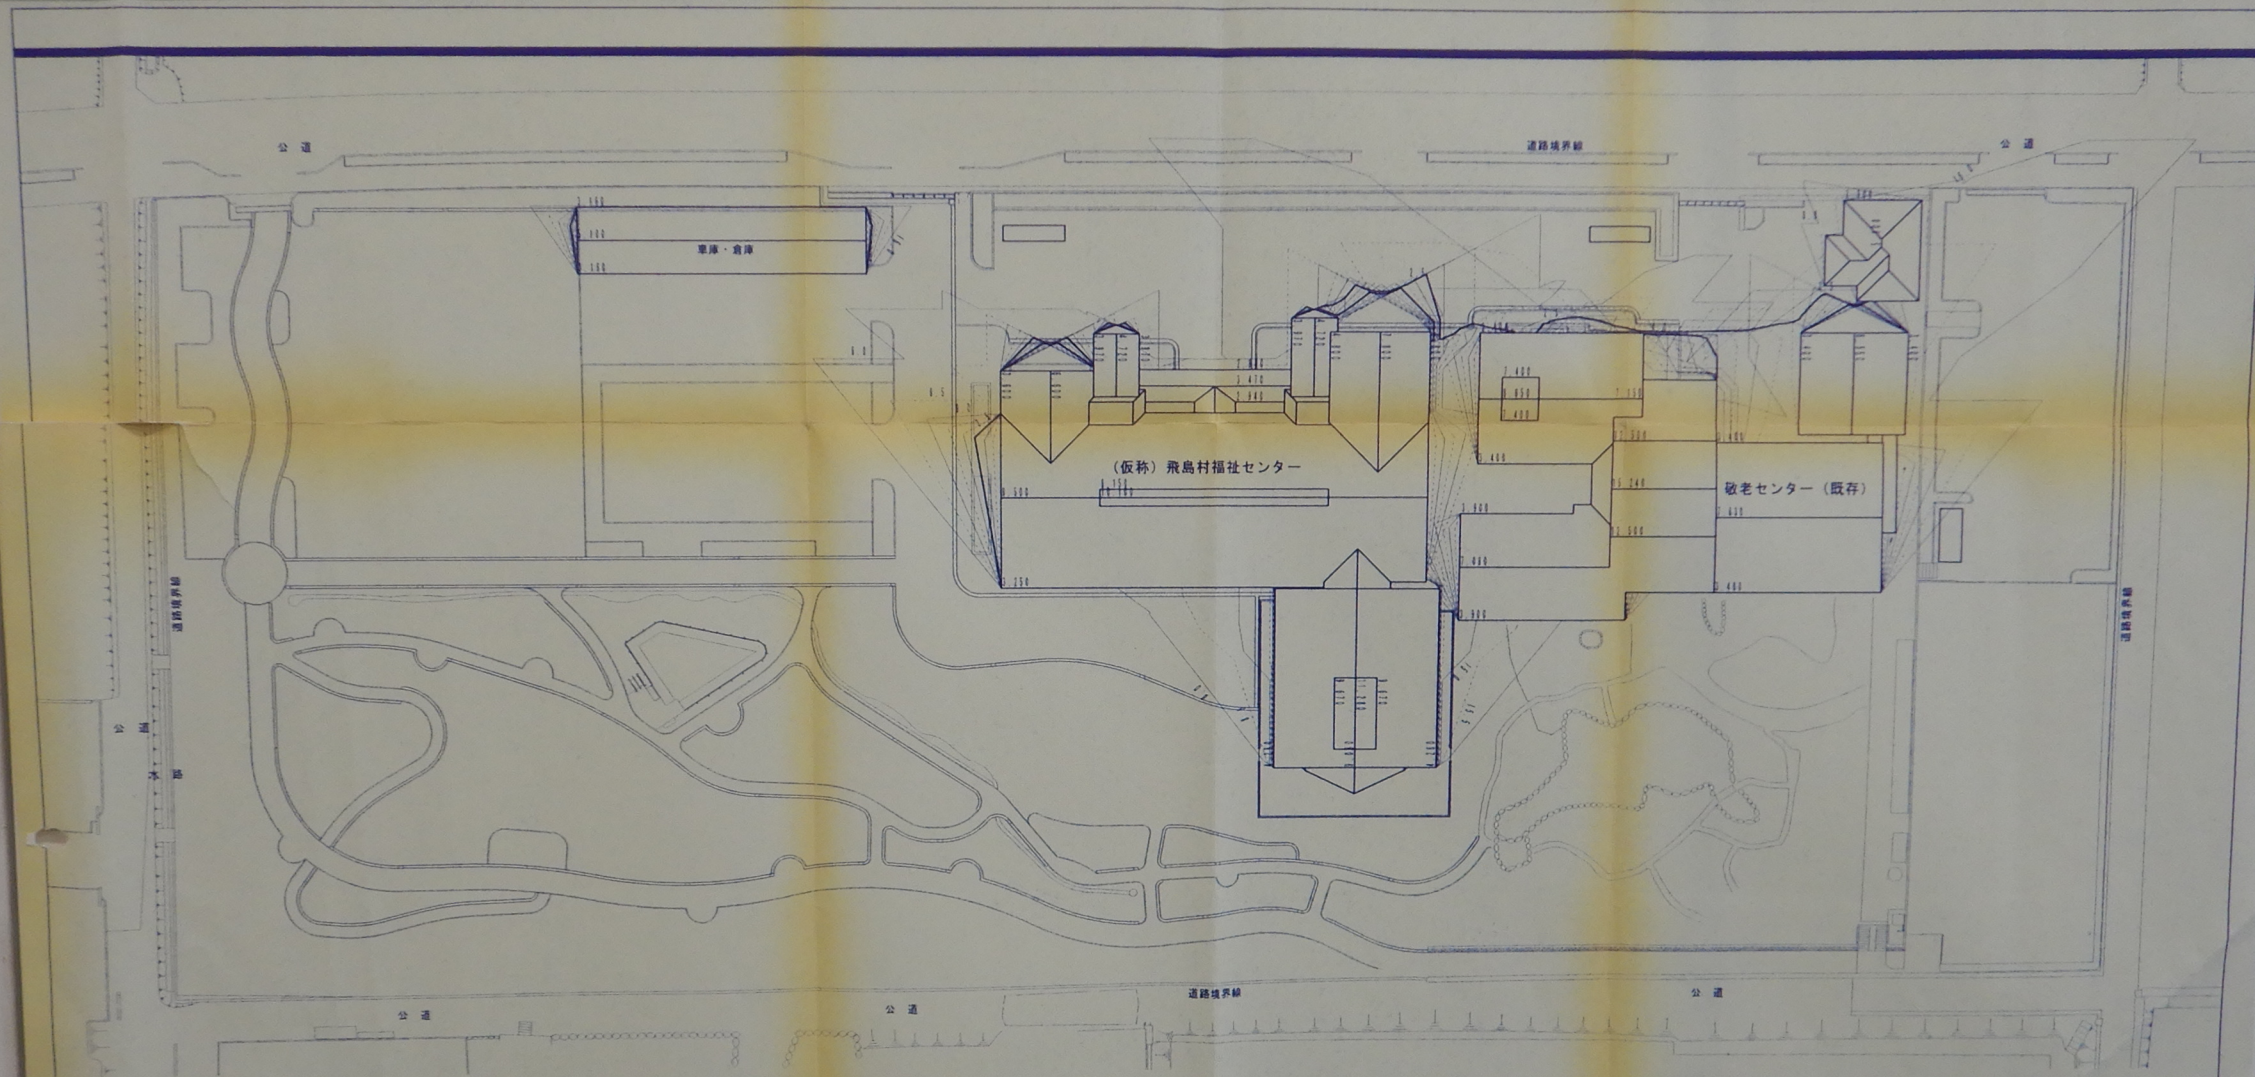


13-37-電12	(香森)飛鳥村福祉センター建設工事設計図		照明器具要綱(2)	E / / /	14・3・	建築士会館 0277	株式会社 黒川建築事務所	1級建築士 29214	品番一	無主	付録	特選	新書
-----------	----------------------	--	-----------	---------	-------	------------	--------------	-------------	-----	----	----	----	----

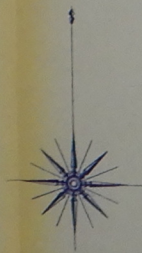

日影図 1/500

測定図の高さ 4.000m 緯度 35.080° 冬至 測定時間 8~16時

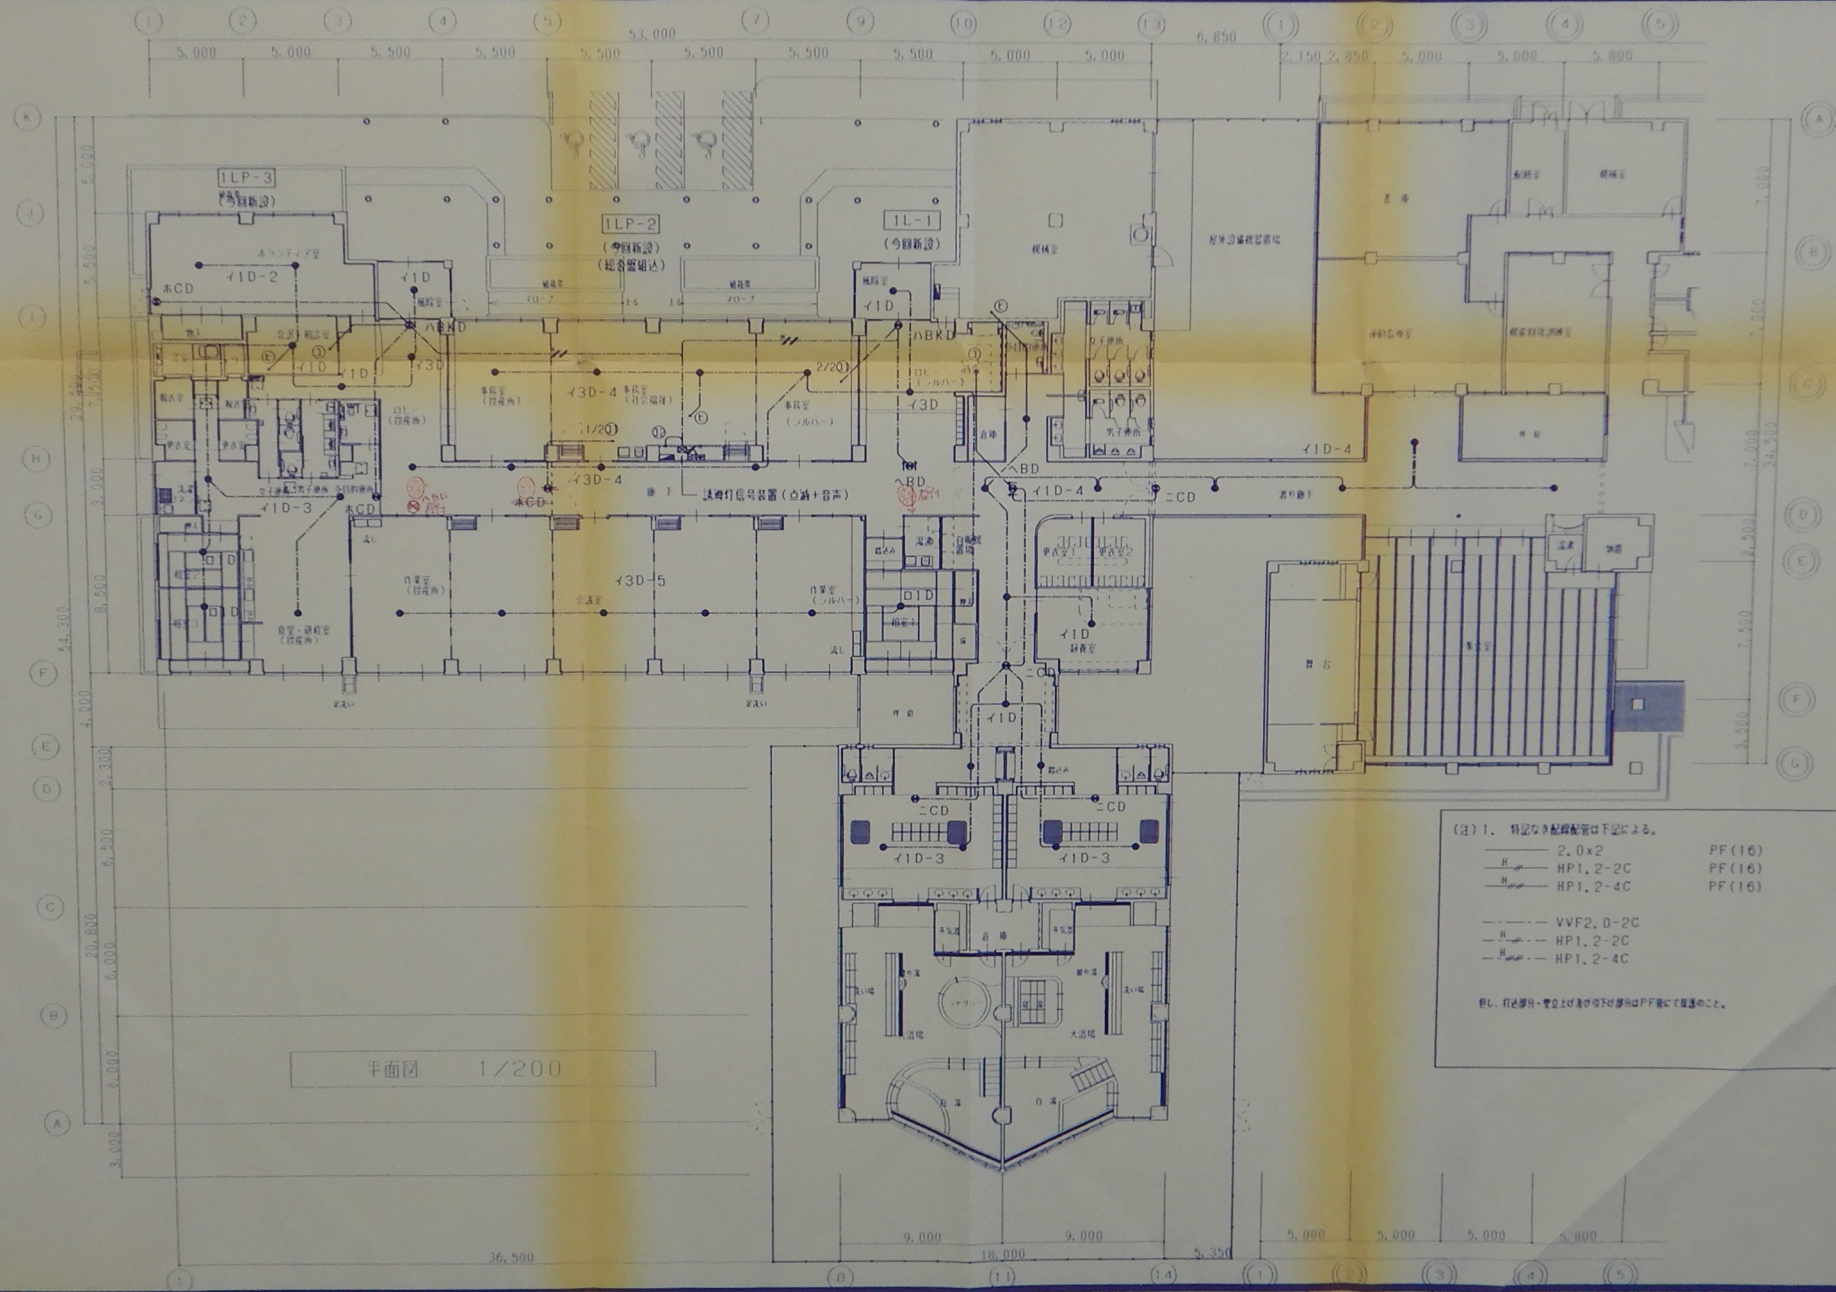

(注) 1. 特定な配線配置は下記による。

— 2.0x2	PF(16)
— HP1, 2-2C	PF(16)
— HP1, 2-4C	PF(16)
— VVF2.0-2C	
— HP1, 2-2C	
— HP1, 2-4C	

但し、特定部分・管上設置及び管下設置はPF管にて設置のこと。

