



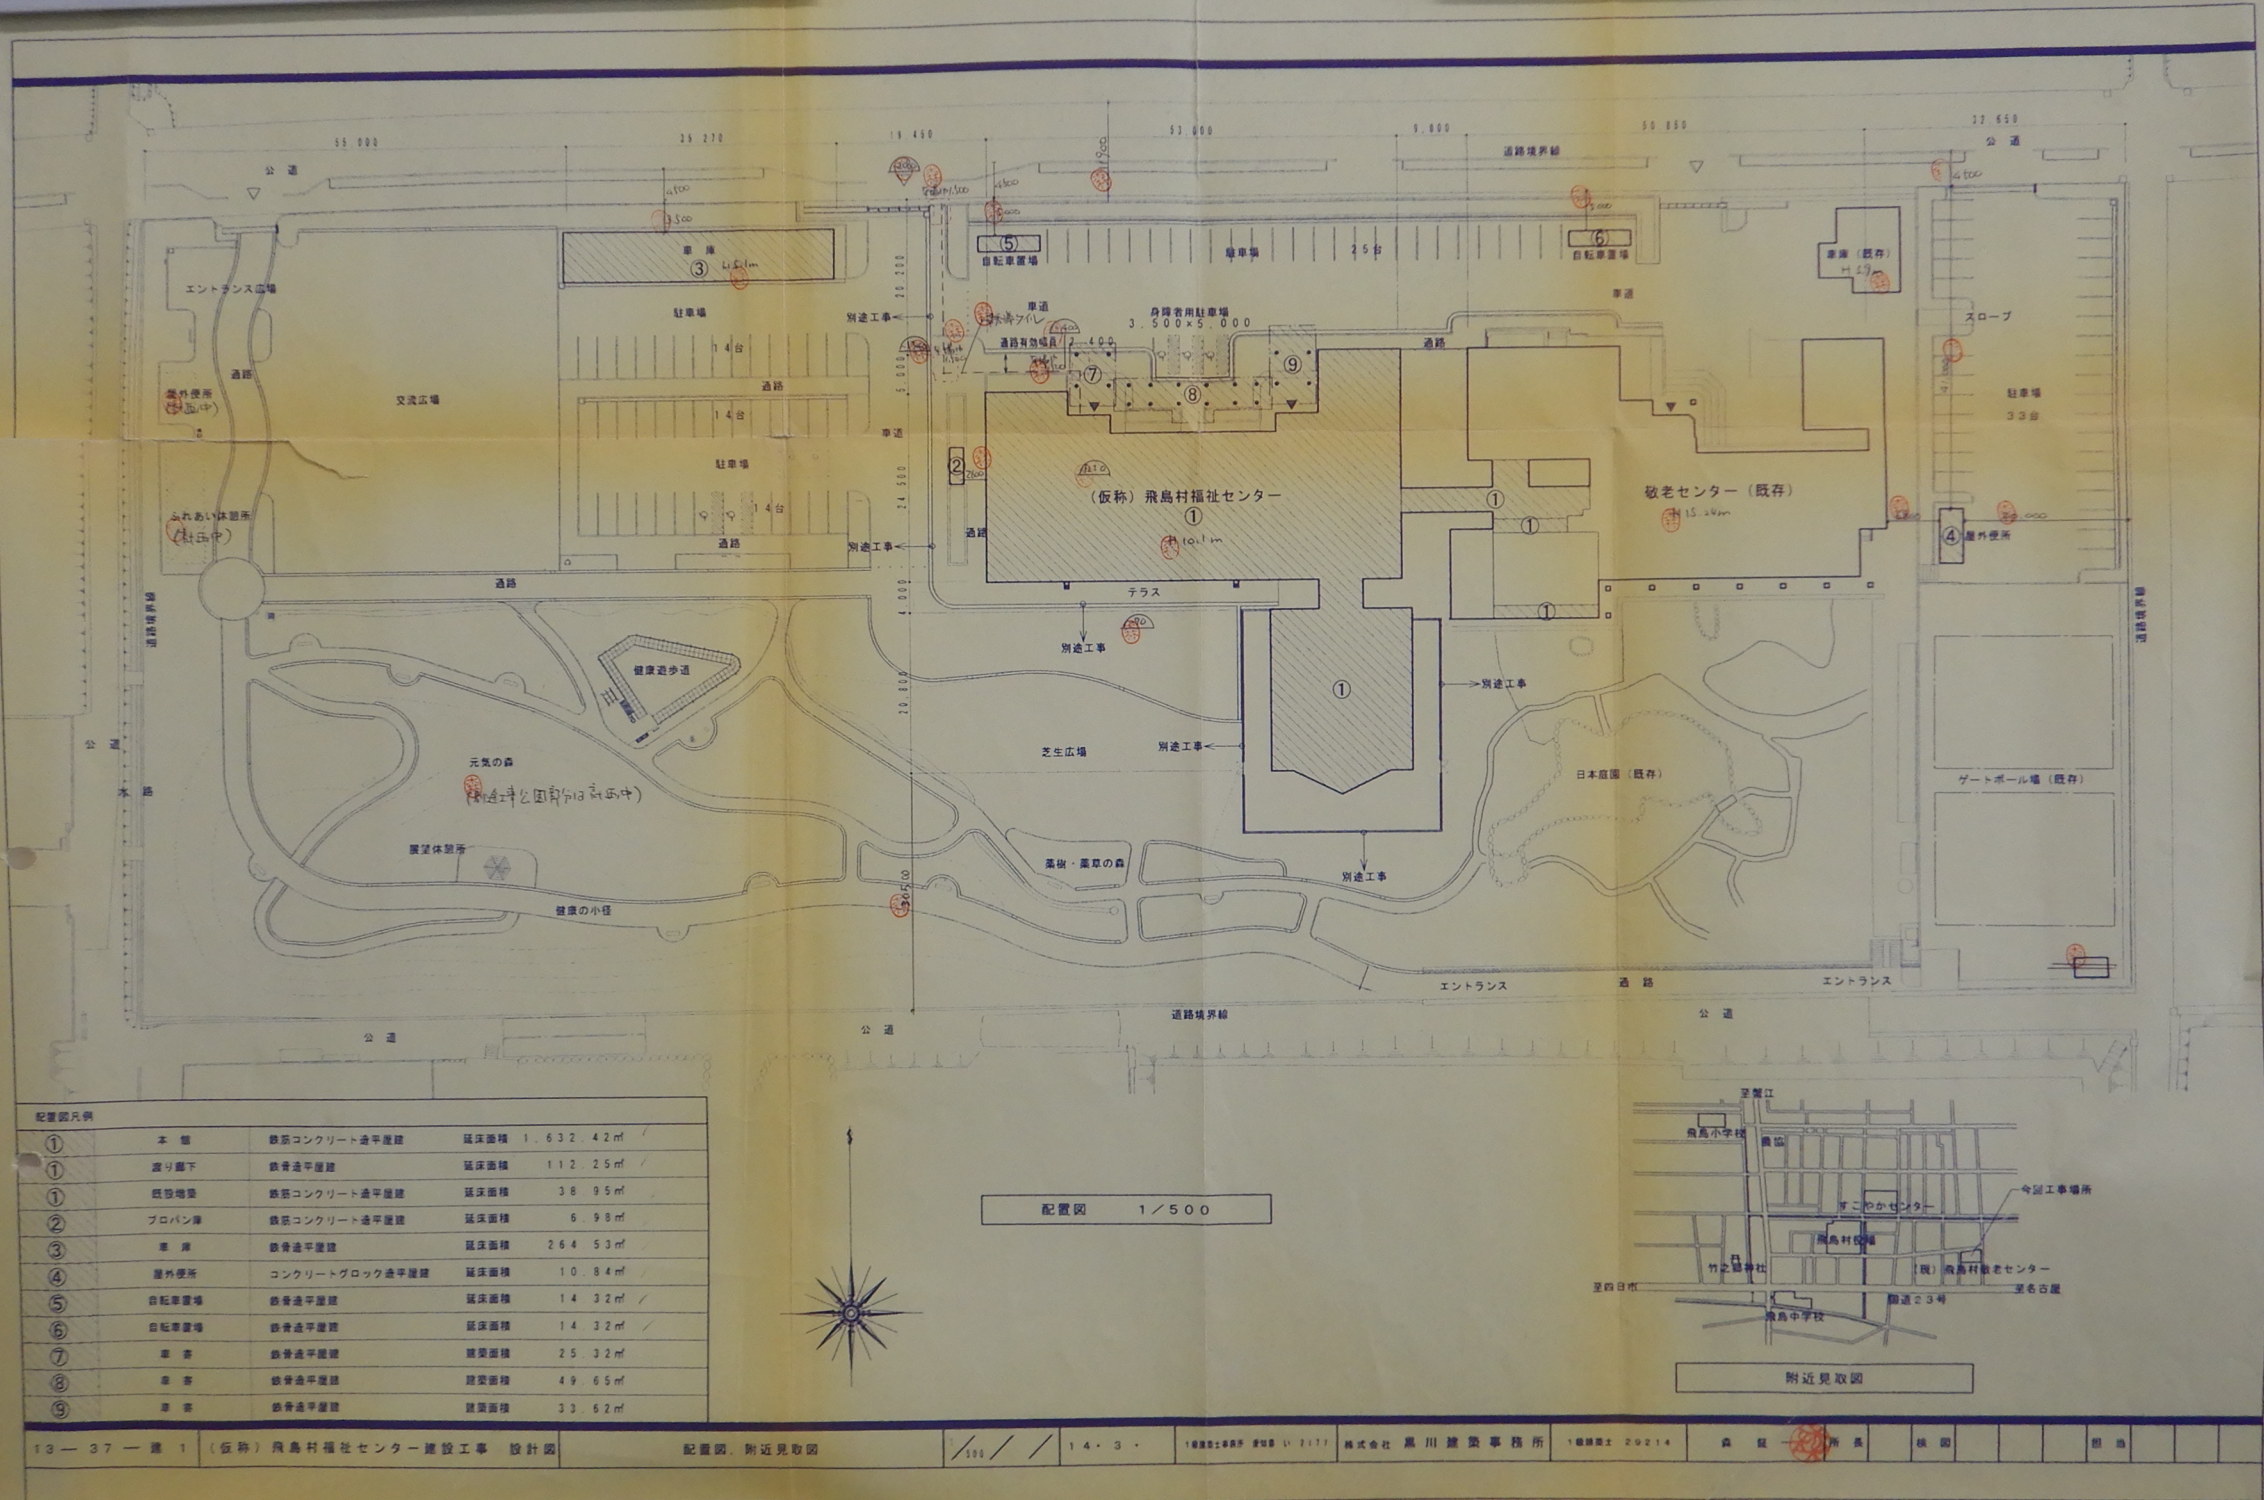
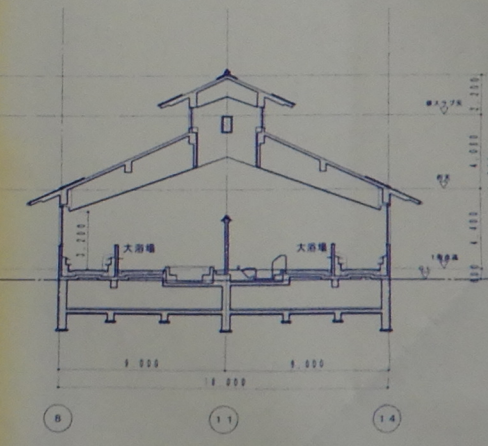
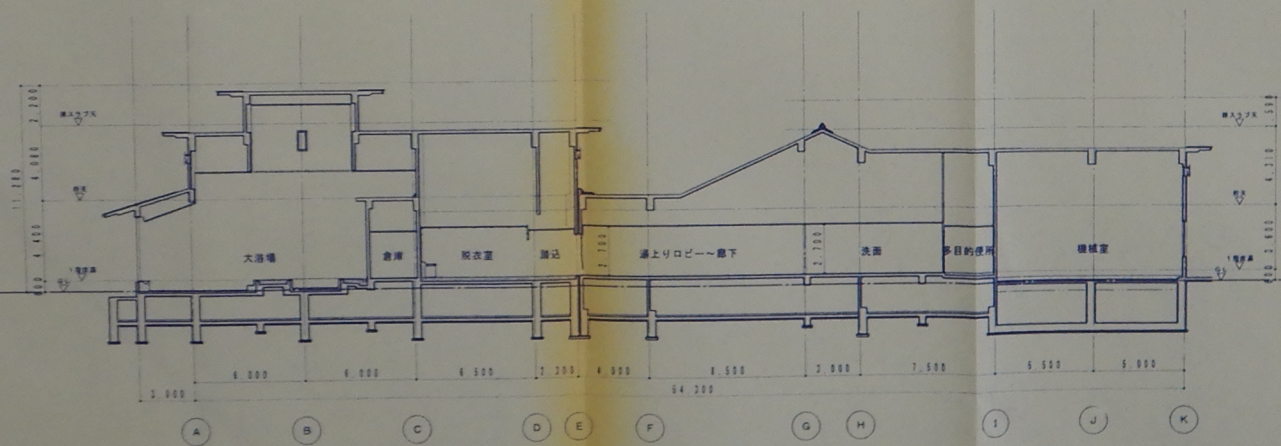


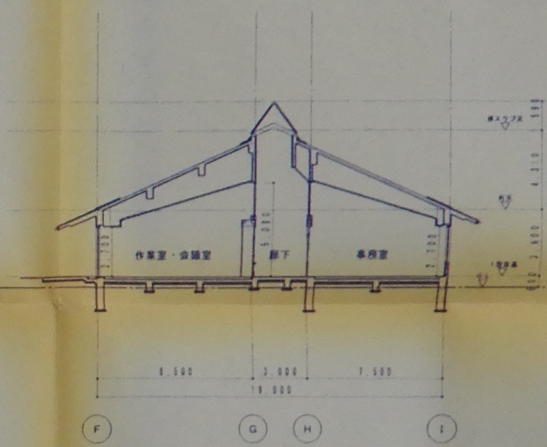

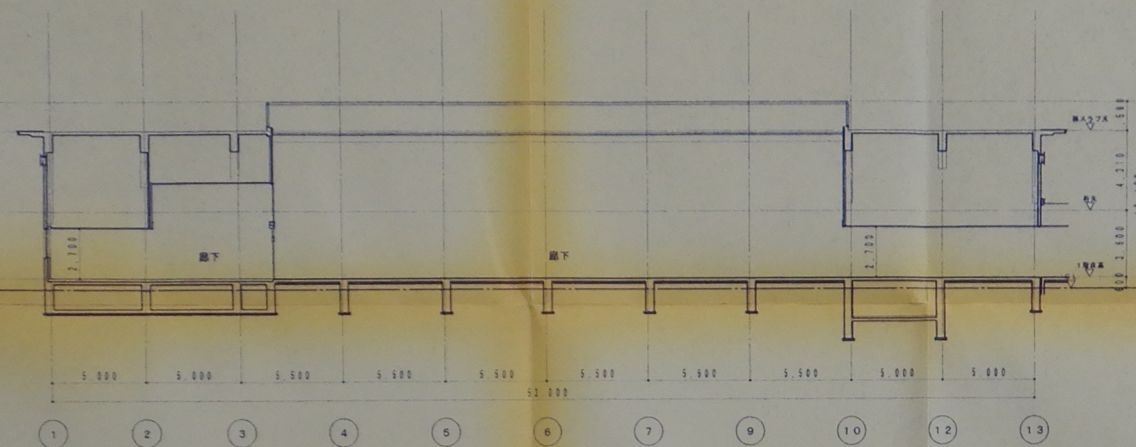


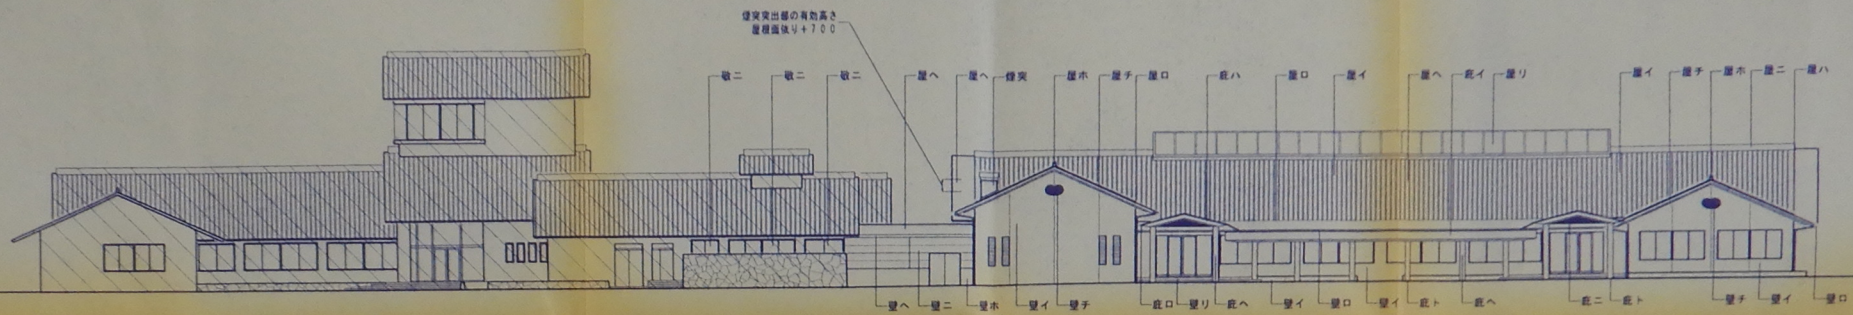


北立面図 1/250

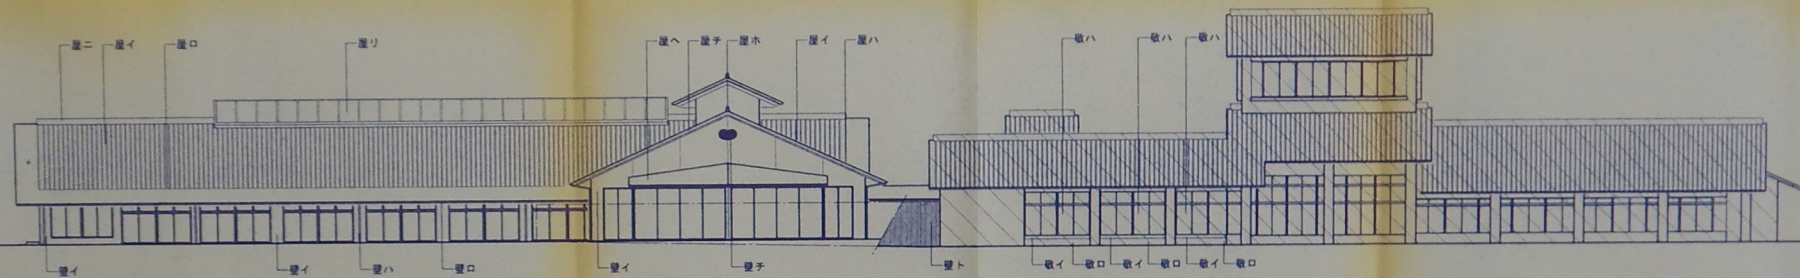

南立面図 1/250

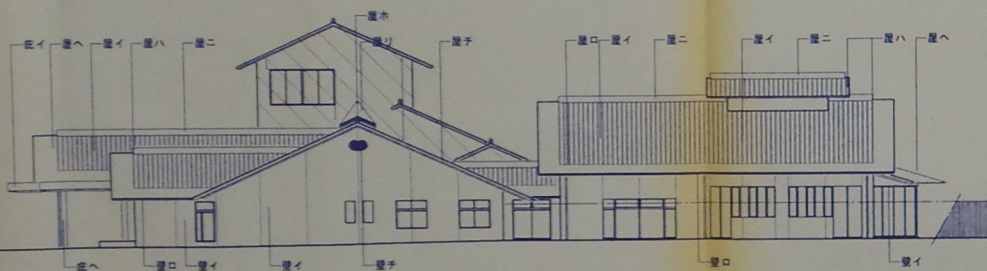


西立面図 1/250

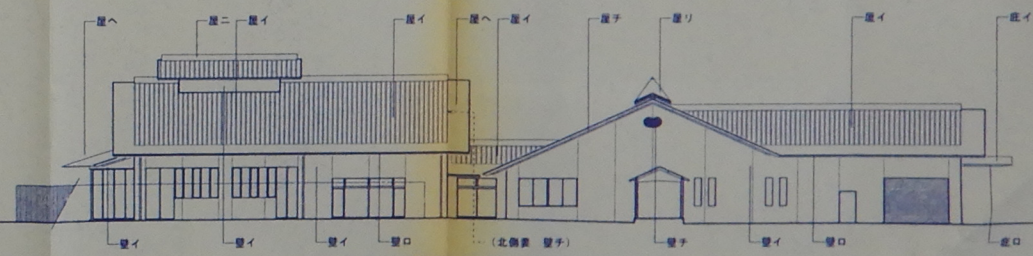

東立面図 1/250

立面凡例

屋イ	日本瓦葺 平瓦 御旗南瓦	壁イ	せっき質二丁掛タイル張	壁イ	金属板一文字葺	壁イ	せっき質二丁掛タイル張
屋ロ	日本瓦葺 軒先一文字瓦	壁ロ	新緑 金属製二重窓張	壁ロ	軒先金物 アルミパネル	壁ロ	合板型枠コンクリート打敷し上
屋ハ	日本瓦葺 袖瓦	壁ハ	新緑 金属製角張	壁ハ	軒下金物 アルミパネル	壁ハ	アルミ製建具新設
屋ニ	日本瓦葺 軒先瓦 5枚葺	壁ニ	押出成型セメント板 低汚染物フッ素樹脂塗膜	壁ニ	軒下役物 アルミダイキャスト	壁ニ	アルミ製建具取替
屋ホ	日本瓦葺 鬼瓦	壁ホ	合板型枠コンクリート打敷し建物の上、壁石貼付	壁ホ	破風飾り		
壁ヘ	金属板一文字葺	壁ヘ	五木金物 アルミパネル	壁ヘ	柱巻役物 アルミパネル		
壁ト	漆喰し	壁ト	板葺	壁ト	柱基礎 御影石		
壁チ	御旗板	壁チ	破風飾り				
壁リ	トップライト	壁リ	御影石張 ジェットパーナー仕上	壁リ	破風		既存敬老センター部分

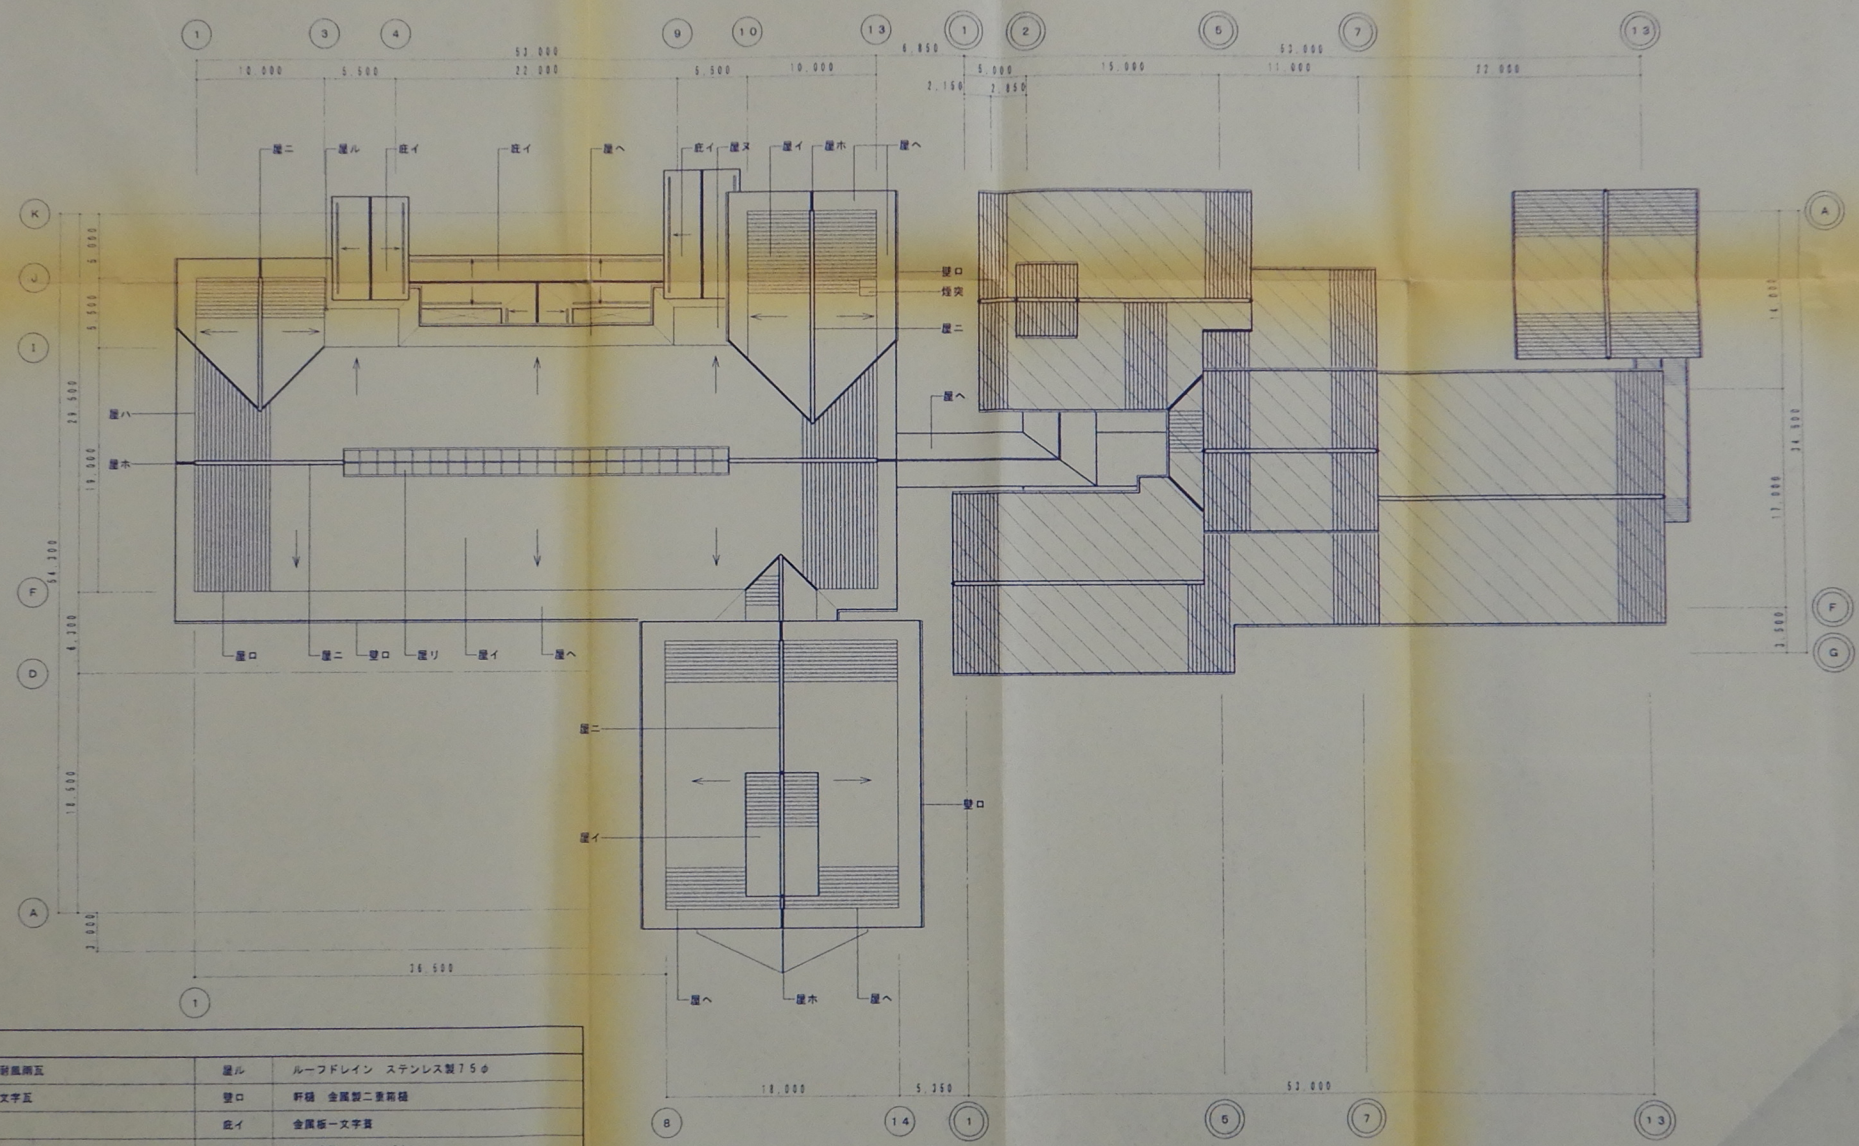

屋根伏図凡例


屋根イ	日本瓦葺 平瓦 耐風剛瓦	屋根ル	ルーフトレイン ステンレス製75φ
屋根ロ	日本瓦葺 軒先一字瓦	煙口	軒端 金属製二重筒葺
屋根ハ	日本瓦葺 袖瓦	屋根エ	金属板一字葺
屋根ニ	日本瓦葺 桧4瓦 5段葺	煙口	軒先金物 アルミパネル
屋根ホ	日本瓦葺 瓦瓦	屋根ハ	けらば金物 アルミパネル
屋根ヘ	金属板一字葺	煙突	煙突
屋根リ	トップライト (ステンレス製・銅板葺)	開口	開口
屋根ス	アスファルト防水 (B-2)	開口	開口

屋根伏図 1/300

外部仕上表			
部 材	仕 上 げ	部 材 (先組部)	仕 上 げ
日本瓦葺 平場 瓦葺 軒先 一文字瓦 棟 瓦 5段葺 瓦葺 25×35 全敷金釘打釘 強力埋 バーライトモルタル 7=40下地	平場瓦葺 軒先 一文字瓦 棟 瓦 5段葺 瓦葺 25×35 全敷金釘打釘 強力埋 バーライトモルタル 7=40下地 (FP010RT-1024)	金属板一文字葺 表面処理亜鉛合金板 7=0.4 (特殊ゴム付) 防水シート敷き	せつ器質 二丁掛タイル貼 モルタル下地 (FP060NE-1024)
軒 端	金属板二重葺 120×80 外部 亜鉛合金板のめっき鋼板 7=1.0加工 内部 ステンレス 7=0.8 加工 縁取り金物 9000以内	縁 端 金属板角葺 100×80 亜鉛合金板のめっき鋼板 7=0.8加工 縁取り金物 9000以内	開口部 窓・扉 アルミ製建具 (電解着色) トップライト ステンレス製

内部仕上表											
部 材	仕 上 げ	部 材	仕 上 げ	部 材	仕 上 げ	部 材	仕 上 げ	部 材	仕 上 げ	部 材	仕 上 げ


下地符号凡例	仕上符号凡例	特記事項
C1 コンクリート置出し C2 コンクリート打敷し L1 経年劣化下地 50形 L2 経年劣化下地 65形 L3 経年劣化下地 19形 M モルタル下地 SL コンクリート置出しの上、セルフレベルング下地 FF 鋼板床 (仕上高400) KF 鋼板床 (仕上高180)	OP 合成樹脂調合ペイント塗 EP 合成樹脂エマルジョンペイント塗 WX 樹脂ワックス磨 UT ポリウレタンワックス磨 E 経年劣化上塗り材E付	1. 外壁内装壁内は、LGS50内ガラスウール 7=25.24Kとんぼ敷とする。 2. 天井裏面は、LGS50内ガラスウール 7=100.24Kとする。 3. 便所床下地は、1NAX製「メソデルノフロア」の同等品以上とする。 4. ステンレスは、SU5304 H/Lとする。 5. 経年劣化上塗り材E付は、アイカ製「グロリアパット」の同等品以上とする。 6. 1階床スラブ下は、ポリスチレンフォーム 7=50+ポリエチレンフィルム 7=0.15 (2重敷)とする。 7. 本材は、防蟻・防蟻処理加工品とする。 8. 天井点検口は、アルミ枠600角とする。 9. 浴室天井は、改修工事型「改修セーフティ瓦 (薄型軽量型)」の同等品以上とする。 10. 鋼板床は、三井工業型「スリープ」の同等品以上とする。 11. フッ素樹脂塗料付アルミ板 (7=2.0)は、パネル加工品代付処理とし、塗装7=40μ (下塗15μ+上塗25μ)とする。 12. 石膏ボード 7=9.5+12.5は、縦目処理とする。 13. OAFフロアーは、防蟻床仕上とする。 14. 浴室内床下は、SU5304 (ローレット加工)とする。 15. 便所汚水石は、1NAX製「キラミックストップデッキタイプ」の同等品以上とする。 16. OAFフロアーは、松下電工製「TS305鋼板・軽量コンクリート複合パネル」の同等品以上とする。 17. グラスウールボードは、48kg品 7=50.横寸クロス押入ボランピン留めとする。 18. 床下点検口は、ステンレス製600角 (床仕上型、密閉・防蟻・防鼠)とする。 19. ビックチャーレルは、アルミ製材 (塩化ビニルタイプ、チェーン付)とする。 20. 浴室内タイルの目地材は、樹脂材とする。 21. 金属板一文字葺 (表面処理亜鉛合金板)は、「パーフェクトルーフ」の同等品以上とする。 22. トップライトは、ウベボード製「UBEファインライト ガスケット工法」の同等品以上とする。 23. 浴室天井は、キャスト樹脂製の同等品以上とする。 24. 門扉は、キャスト樹脂製の同等品以上とする。 25. 浴室扉は、イトーキ製「イトーキ 浴室ロッカー」の同等品以上とする。 26. システムキッチン、キッチンセーターは、トーヨーキッチン&リビング製「foco/サバ」の同等品以上とする。 27. ボーダータイルは、大和産業製「製作タイルPHWA」の同等品以上とする。 28. タイルカーペット (浴室)は、川島織物製「タイルカーペットタイルカーペットKT-505」の同等品以上とし、OAFフロアー部分は制電タイプとする。 29. タイルカーペット (廊下)は、川島織物製「タイルカーペットタイルカーペットKT-505」の同等品以上とする。 30. カーテンは、川島織物製「MT-6357、MT-6358」の同等品以上とする。



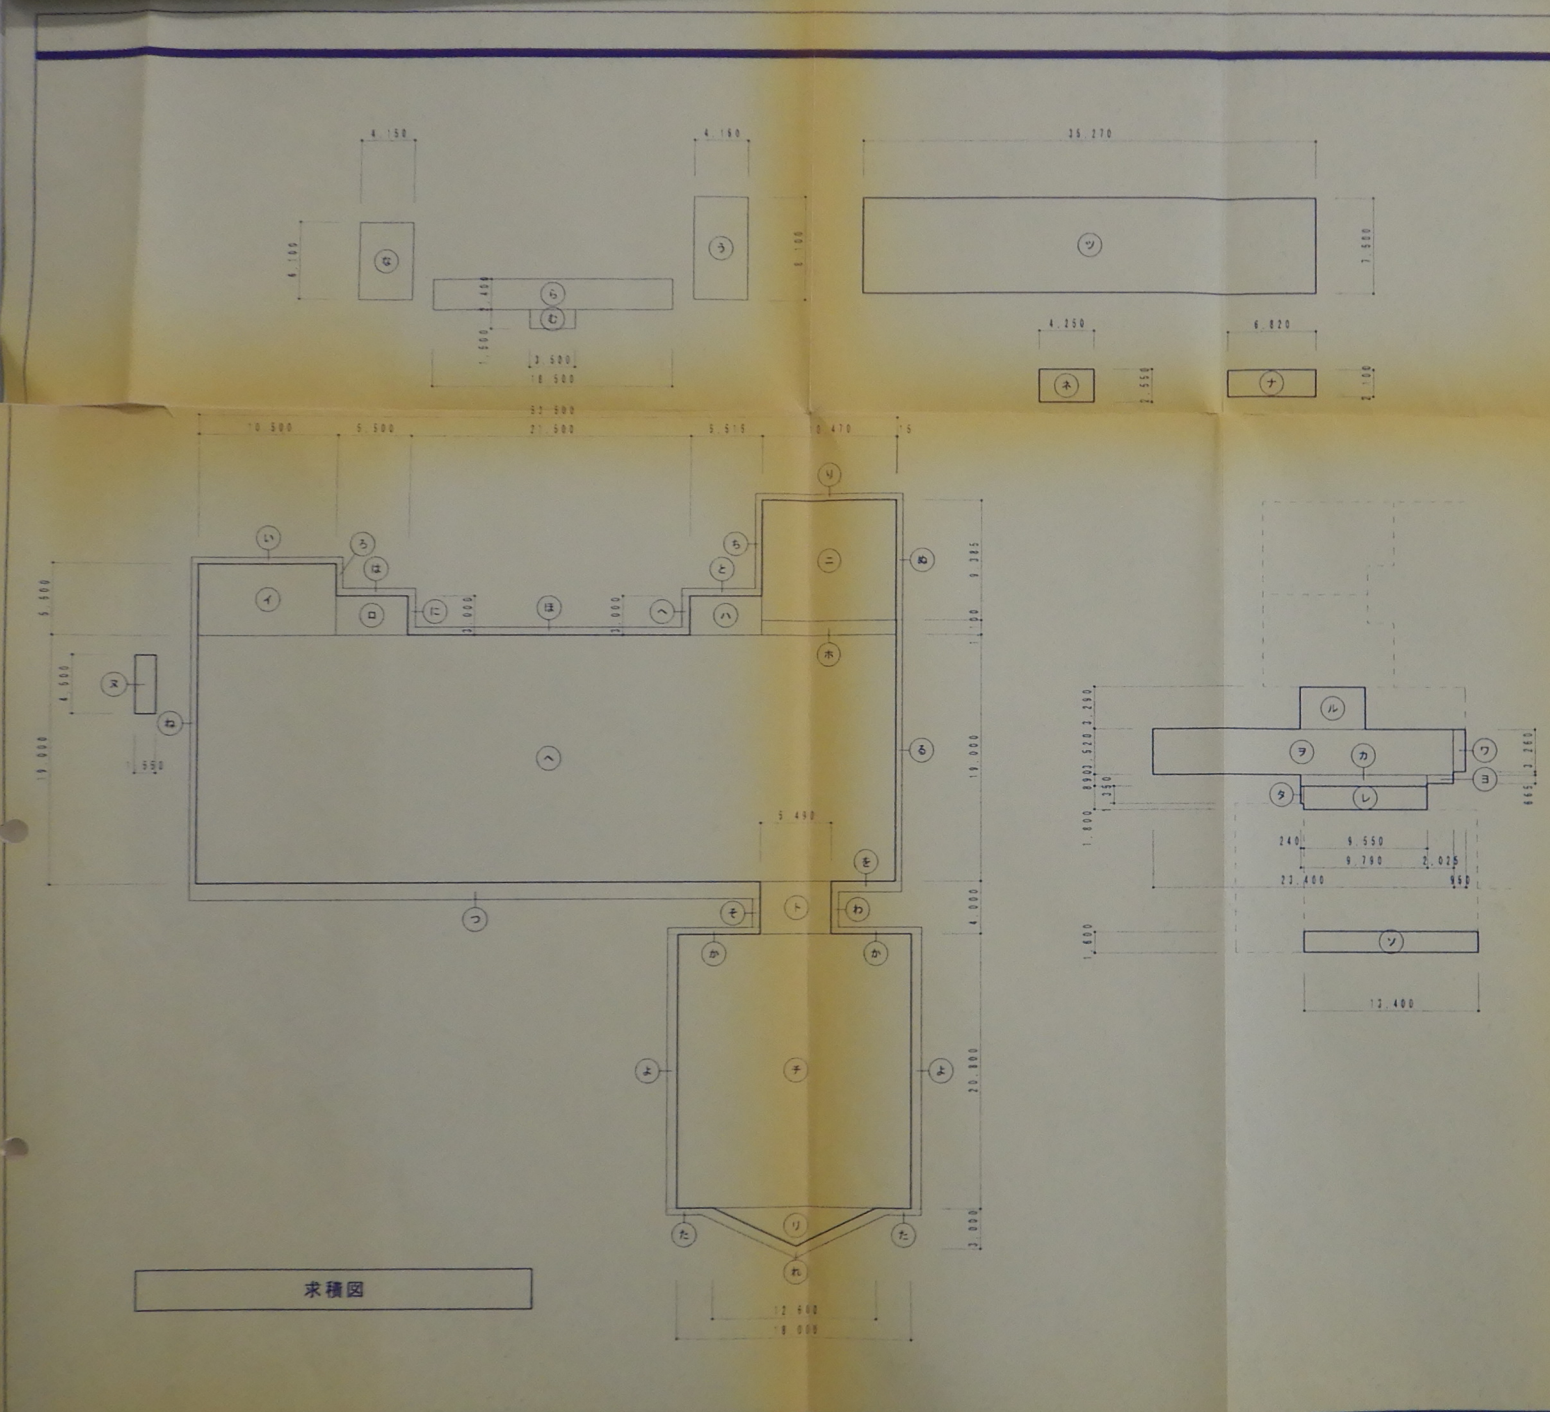


イ	10.5 × 5.5 = 57.75	イ	11.5 × 0.5 = 5.75
ロ	5.5 × 3.5 = 19.25	ロ	0.5 × 1.5 = 0.75

延床面積 (㎡)		
本館	イ + ロ + ハ + ニ + ホ + ヘ + セ + テ + ト	1,632.42
渡り廊下	ロ + セ + ト + リ + ス	112.25
プロパン庫	タ	6.98
車庫・倉庫	ワ	264.52
屋外便所	カ	10.84
自転車置場	ク + コ	28.64
既設増築	ケ + レ + シ	38.95
計		2,094.61
既設建物	(敷地センター) 1,318.22 + (車庫・倉庫) 94.24	1,412.46
合計		3,507.07
取壊建物	(増築部) 17.00 + (自転車置場) 16.00	33.00

建築面積 (㎡)		
本館	(延床面積) + イ + ロ + ハ + ニ + ホ + ヘ + セ + テ + ト + リ + ス	1,786.59
渡り廊下	(延床面積)	112.25
プロパン庫	(延床面積)	6.98
車庫・倉庫	(延床面積)	264.52
屋外便所	(延床面積)	10.84
自転車置場	(延床面積)	28.64
車庫	ロ + ロ + ロ + ロ	108.58
既設増築	(延床面積)	38.95
計		2,267.37
既設建物	(敷地センター) 1,367.55 + (車庫・倉庫) 94.24 + (入ロ・上屋) 9.10	1,471.22
合計		3,738.59
取壊建物	(増築部) 17.00 + (自転車置場) 16.00	33.00

- 下地荷重凡例
 C1 コンクリート直打ち
 C2 コンクリート打放し
 L1 軽量鉄骨地下地 60形
 L2 軽量鉄骨地下地 65形
 L3 軽量鉄骨天井地下地 19形
 M モルタル地下地
 PM パーライトモルタル地下地 7・40

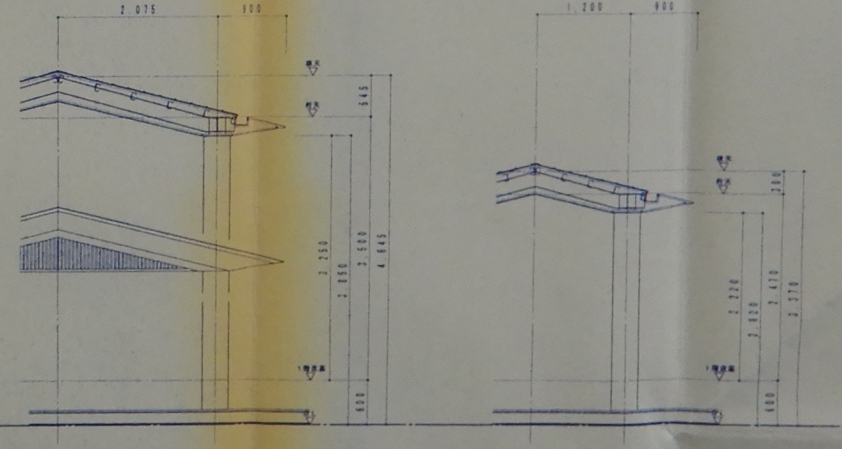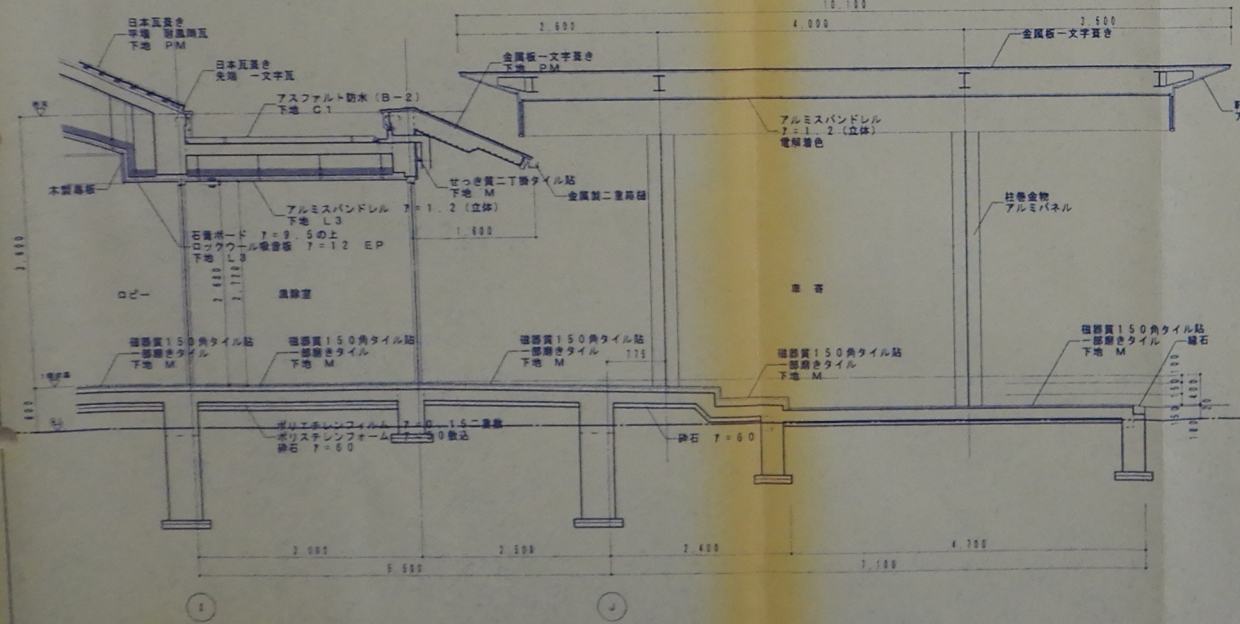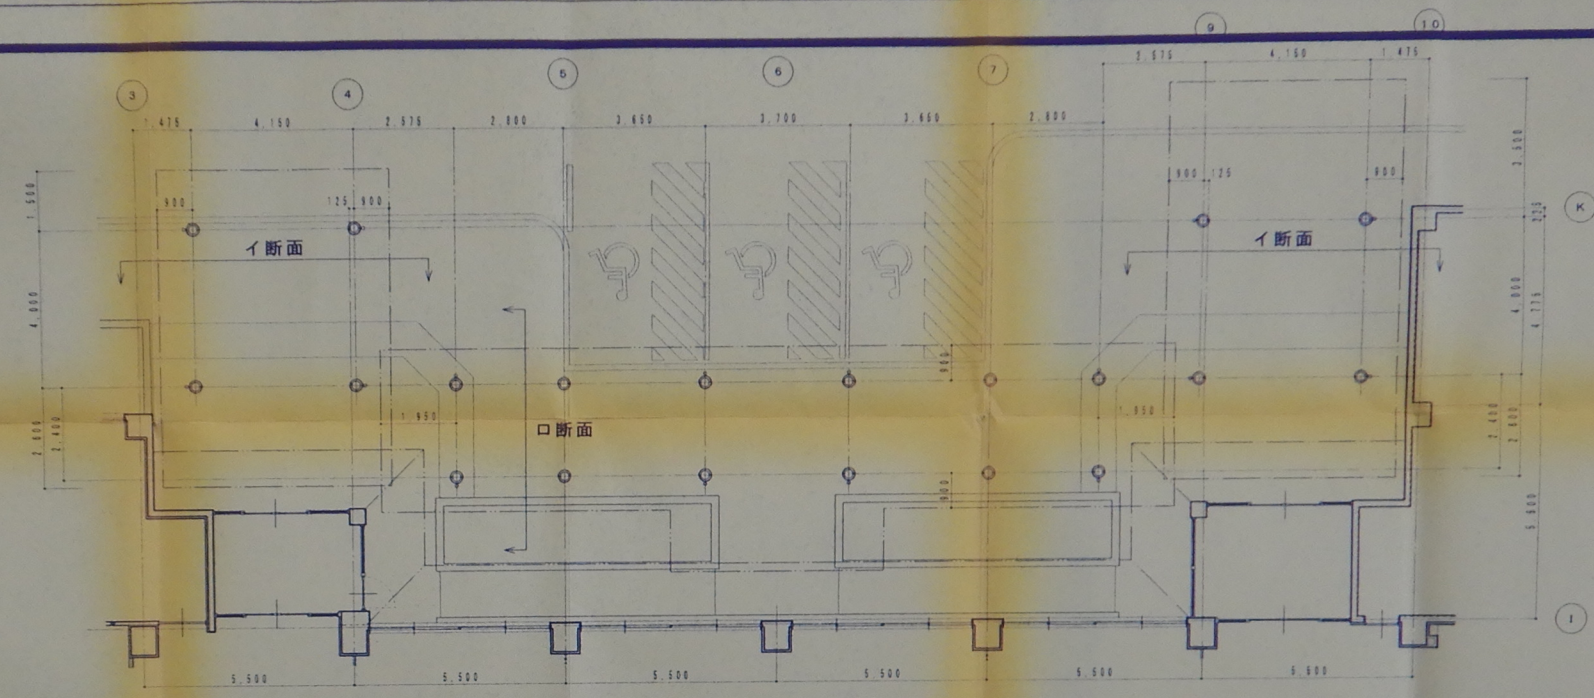

イ断面詳細図 1/50

ロ断面詳細図 1/50

縦断面 (シルバーロビー～風除室～車寄) 1/50