


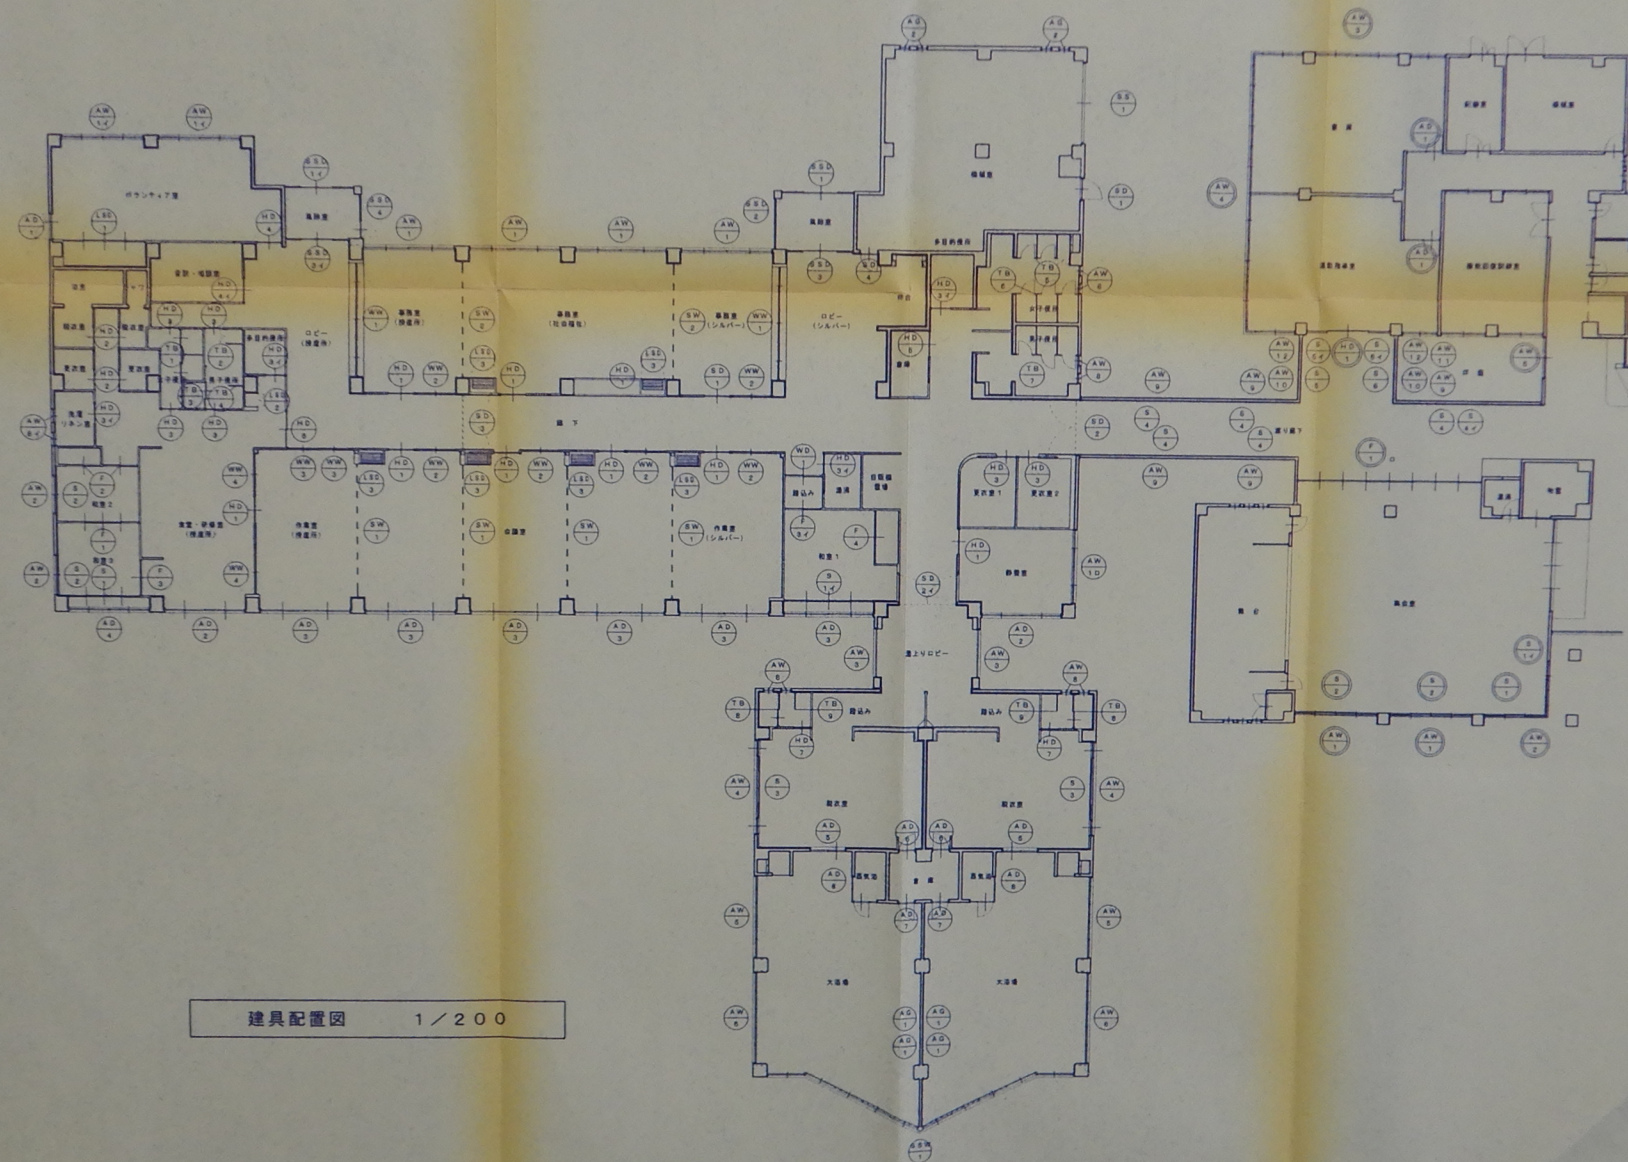

建具配置図 1/200

符号・形式	片開きアルミフラッシュ扉	両開き設置し片引きアルミ扉	防音両開き扉	常時開放式両開き扉 (特定防火扉)	常時開放式両開き扉
場所・数量・見込	倉庫 2 70	大浴場 2 100	機械室 1 100	廊下 2-1, 2イ-1 100	廊下 1 100
仕上	電解着色	電解着色	フッ素樹脂塗料工場機付塗装	ダイノックシート貼 (両面)	ダイノックシート貼 (両面)
金物	本錠錠, サムターン, 丁番, DC, レバーハンドル, 戸当り	丁番, レバーハンドル, 戸当り	本錠錠, 丁番, DC, グレモン設置及びグレモンハンドル, 戸当り	ケースハンドル, 緩位調整器, 平栓	本錠錠, ケースハンドル, 平栓
備考		衝突防止印付 (サンドブラスト), 網戸 (ステンレス網)	ステンレス網	リリース等特定防火設備設置一式	扉部分 廊下道仕上材取付付
符号・形式	防音片開き扉	片引き両開き扉	片引き両開き扉	片引き両開き扉 () は、3イを示す	片引き両開き扉
場所・数量・見込	機械室 1 100	事務室, 作業室, 会議室 9 枠130	更衣室, 脱衣室 (移居所) 4 枠120	決壊室, 使用 (移居所) 多目的使用, 更衣室 (シルバーク) 3-6, 3イ-3 枠130	ボランディア室 倉庫・粗修室 4-1, 4イ-1 枠130
仕上	ダイノックシート貼 (両面)	ダイノックシート貼 (両面)	ダイノックシート貼 (両面)	ダイノックシート貼 (両面)	ダイノックシート貼 (両面)
金物	本錠錠, 丁番, DC, グレモンハンドル	本錠錠, 大型サムターン, 大型引手	本錠錠, 大型サムターン, 大型引手, アルミガラリ	本錠錠, 大型サムターン, 大型引手, アルミガラリ	本錠錠, 大型サムターン, 大型引手, アルミガラリ
備考		ハンガー部設置一式 (自動閉鎖, 開放停止付)	ハンガー部設置一式 (自動閉鎖, 開放停止付)	ハンガー部設置一式 (自動閉鎖, 開放停止付)	ハンガー部設置一式 (自動閉鎖, 開放停止付)
特記事項 フルミアンブル取付位置 アルミ標準取付位置 アルミ吊钩取付位置 ステンレス吊钩取付位置 (45×25×2.5) ステンレス吊钩取付位置 (7×2.5) F.L フロート取付子 F 型取付子 F.W 網入型取付子 P.W 網入型取付子 T 網入型取付子 F.A.F アルミパネル A.L アルミパネル A アクリルパネル 1 ガラリは全てアルミ製とする (倉庫開口部 外断35% 内断35%) 2 外断ガラリは全てステンレス製を断付とする 3 衝突防止印付 (サンドブラスト) の位置は打合せにより決定する 4 網入型取付子は、全て標準オペレーター設置付とする 5 網入型取付子の網目は、防ホコリ用網目 (二重網目) 又は防ホコリ用網目 (二重網目) 14mm以上、網目径 (ネット) とする 6 アルミ製取付子の取付位置は、クリア フット取付位置 (二次電解着色) 14mm以上、網目径 (ネット) とする 本図面に示されていない必要金物、設置については、全て本工事とする					

符号・形式	片引込み軽量鋼製扉	2通片引込み軽量鋼製扉	片引込み軽量鋼製扉	4本引分け軽量鋼製扉	両開き軽量鋼製扉
図					
場所・数量・見込	倉庫 1 枠130	食堂・研修室 1 枠130	便所(脱衣室) 2 枠130	ボランティア室 1 100	多目的使用前室、脱衣室前室下(検査室) 2 100
仕上	ダイノックシート貼(両面)	ダイノックシート貼(両面)	ダイノックシート貼(両面)	ダイノックシート貼(両面)	ダイノックシート貼(両面)
金物	本締錠錠、大型サムターン、大型引手、アルミガラリ	本締錠錠、大型サムターン、大型引手	本締錠錠、大型サムターン、大型引手、アルミガラリ	本締錠、引手、アルミガラリ	本締錠、丁番、DC、レバーハンドル
備	ハンガー設置一式(自動閉鎖、開放停止付)	ハンガー設置一式(自動閉鎖、開放停止付)	ハンガー設置一式(自動閉鎖、開放停止付)		
符号・形式	片開き軽量鋼製扉	可動壁	可動壁	可動壁	
図					
場所・数量・見込	事務室、作業室、会議室 6 100	作業室、会議室 4 建具60	事務室 2 建具60		
仕上	ダイノックシート貼(両面)	ダイノックシート貼(両面)	ダイノックシート貼(両面)		
金物	ラッチ、丁番、ケースハンドル				
備		ハンガー設置一式	ハンガー設置一式		
特記事項 ----- アルミアングル取付位置 ----- アルミ板取付位置 ----- アルミ木切取付位置 ----- ステンレス板取付位置(40×20×2.0) ----- ステンレス下掛取付位置(7×2.0) 本建具表に表されていない必要金物、設置については、全て本工事とする。 FL フロート板硝子 F 型板硝子 FW 網入型板硝子 PW 網入型板硝子 T 強化硝子 1. ガラリは全てアルミ製とする。(有効開口率 外部30% 内部35%) 2. 外部ガラリは全てステンレス防虫網付とする。 3. 衝突防止印付(サンドブラスト)の意匠は打合せにより決定する。 4. 機内外側し窓は、全て修繕オペレーター設置付とする。 5. 断熱サッシの断熱は、防水モルタル充填の上、現場発泡ポリウレタン充填とする。 6. アルミ製建具の表面皮膜は、クリア 7μ+電解酸化皮膜(二次電解着色)14μ以上、艶消仕上(マット)とする。					
13-37-建62 (仮称) 飛鳥村福祉センター建設工事 設計図 建具表5(金具表5) 1/30 14・3・ 1: 建築設計事務所 建築士 17171 株式会社 鳥川建築事務所 1: 建築士 20214 鳥川建築事務所 鳥川建築事務所 鳥川建築事務所 鳥川建築事務所 鳥川建築事務所					

図号・形式	2連引違いアルミ窓	出隅角設置し付2連引違いアルミ窓	2連引違いアルミ窓
図			
場所・数量・見込	集会室 2 7.0	集会室 1 7.0	書庫 1 7.0
仕上	電解着色	電解着色	電解着色
金物	クレセント、戸車	クレセント、戸車	クレセント、戸車
備考	網戸（ステンレス網）、オペレーター設置	網戸（ステンレス網）、オペレーター設置	網戸（ステンレス網）
図号・形式	出隅角設置し付8連引違いアルミ窓		
図			
場所・数量・見込	運動指導室、書庫 1 7.0		
仕上	電解着色		
金物	クレセント、戸車		
備考	網戸（ステンレス網）		
特記事項			
----- アルミアングル取付位置 ----- アルミ縦断取付位置 ----- アルミ本似取付位置 ----- ステンレス巻取付位置（49×29×2.0） ----- ステンレス下掛取付位置（7×2.0） F.L フロート板硝子 F 固定硝子 F.W 網入型板硝子 P.W 網入板硝子 T 強化硝子 1. ガラリは全てアルミ製とする。（本館開口率 外部30% 内部36%） 2. 外部ガラリは全てステンレス防虫網付きとする。 3. 網戸防止印付（サンドグラス）の意匠は打合せにより決定する。 4. 網戸外網し窓は、全て網戸オペレーター設置付とする。 5. 断熱サッシの断熱は、防水モルタル充填の上、現場発泡ポリウレタン充填とする。 6. アルミ製建具の表面皮膜は、クリア 7μ+陽極酸化皮膜（二次電解着色）14μ以上、艶消仕上（マット）とする。 本建築図に表されていない必要金物、部材については、全て本工事とする			
19-37-図03 〔新築〕 鳥島村福祉センター建設工事 設計図 図表6（金属製6） 14-3-1 1 建築設計事務所 鳥島村 2021 株式会社 黒川建築事務所 1 図表6 2021 鳥島村			

符号・形式	機関引違い付引違いアルミ扉	機関・袖取殺し付片開きアルミ扉	両引きみね重量型扉
場所・数量・見込	敬老センターロビー 1 70	運動指導室、書庫 2 70	運動指導室 1 紳130
仕 上	電解着色	電解着色	ダイノックシート貼(両面)
金 物	クレセント、戸車	サムターン、丁番、D.C.、レバーハンドル、クレセント、戸車	本結露板、大型サムターン、大型引手
備 考		衝突防止印付(サンドブラスト)、網戸(ステンレス網)	ハンガー扉装置一式(自動閉鎖、開放停止付)
符号・形式	SS 1 鋼製電動重量シャッター	AG 1 アルミガラリ	AG 2 アルミガラリ
場所・数量・見込	機械室 1 スラット 1=1.6	浴室越し扉 4 70	機械室 4 70
仕 上	焼付塗膜	電解着色	電解着色
金 物	ステンレスレール、ステンレス三方棒、鋼製シャッター箱、ステンレスマグサ、ステンレス産金	防虫網(ステンレス網)	アルミアングルは、設備ダクト取付用とする。 防虫網(ステンレス網)
備 考			
特記事項 ----- アルミアングル取付位置 ----- アルミ網取付位置 ----- アルミ水切取付位置 ----- ステンレス巻掛取付位置(40×20×2.0) ----- ステンレス下枠取付位置(7×2.0) FL フロート板硝子 F 固定硝子 FW 網入型板硝子 PW 網入型板硝子 T 強化硝子 1. ガラリは全てアルミ製とする。(着地開口率 外部30% 内部35%) 2. 外部ガラリは全てステンレス防虫網付きとする。 3. 衝突防止印付(サンドブラスト)の意匠は打合せにより決定する。 4. 機関外倒し窓は、全て排煙オペレーター設置付とする。 5. 断熱サッシの周囲は、防水モルタル充填の上、現場発泡ポリウレタン充填とする。 6. アルミ製建具の表面皮膜は、クリア 7μ+陽極酸化皮膜(二次電解着色)14μ以上、熱湯仕上(マット)とする。 本建築費に表されていない必要金物、設置については、全て本工事とする。			
12-37-建64 (仮称) 飛鳥村福祉センター建設工事 設計図	建具表7(金属製7)	1/50	14・3・

符号・形式	3連横開板付引違い木製窓	横開引違い付引違い木製窓	2連横開引違い付引違い木製窓	横開引違い付引違い木製窓
図				
場所・数量・見込	事務室 2 建具36	事務室、作業室、会議室 6 建具36	作業室 1 建具36	作業室 2 建具36
仕上	桧	桧	桧	桧
金物	シリンダー錠、戸車	錠、戸車	錠、戸車	錠、戸車
備考				
符号・形式	横開格子付引違い木製格子戸	4本両引分け横	4本両引分違い横	引違い横
図				
場所・数量・見込	和室1面込 1 建具36	和室2 1 建具33	和室2 2 建具33	和室1、和室3 3-1、3イ-1 建具33
仕上	桧	鳥の子紙張(両面)、枠 桧	鳥の子紙張(両面)、雲花紙張(押入側)、枠 桧	鳥の子紙張(両面)、枠 1-桧、1イ-カシュ-壁
金物	錠、戸車	引手	引手	引手
備考		定規縁	定規縁	定規縁
特記事項 ----- 敷居厚み取付位置 ----- アルミサッシ取付位置 ----- ステンレス巻取付位置(40×20×2.0) ----- ステンレスサッシ取付位置(7=2.0) FL フロート板硝子 F 型板硝子 FW 網入型板硝子 PW 網入強化硝子 T 強化硝子 1 ガラリは全てアルミ製とする。(骨組開口率 外部30% 内部35%) 2 外部ガラリは全てステンレス防虫網付きとする。 3 衝突防止印付(サンドブラスト)の位置は打合せにより決定する。 4 横開外開し窓は、全て換気オペレーター設置とする。 5 断熱サッシの両面は、防水モルタル充填の上、現場発泡ポリウレタン充填とする。 6 アルミ製建具の表面皮膜は、クリア7μ+陽極酸化皮膜(二次電解着色)14μ以上、熱漬仕上(マット)とする。 本図表面に示されていない必要金物、設置については、全て本工事とする。				
13-37-065 (仮称)鳥島村福祉センター建設工事 設計図	建具表8(木製1)	1/10	14・3・	1/10 2/11 3/12 1308/1317

