



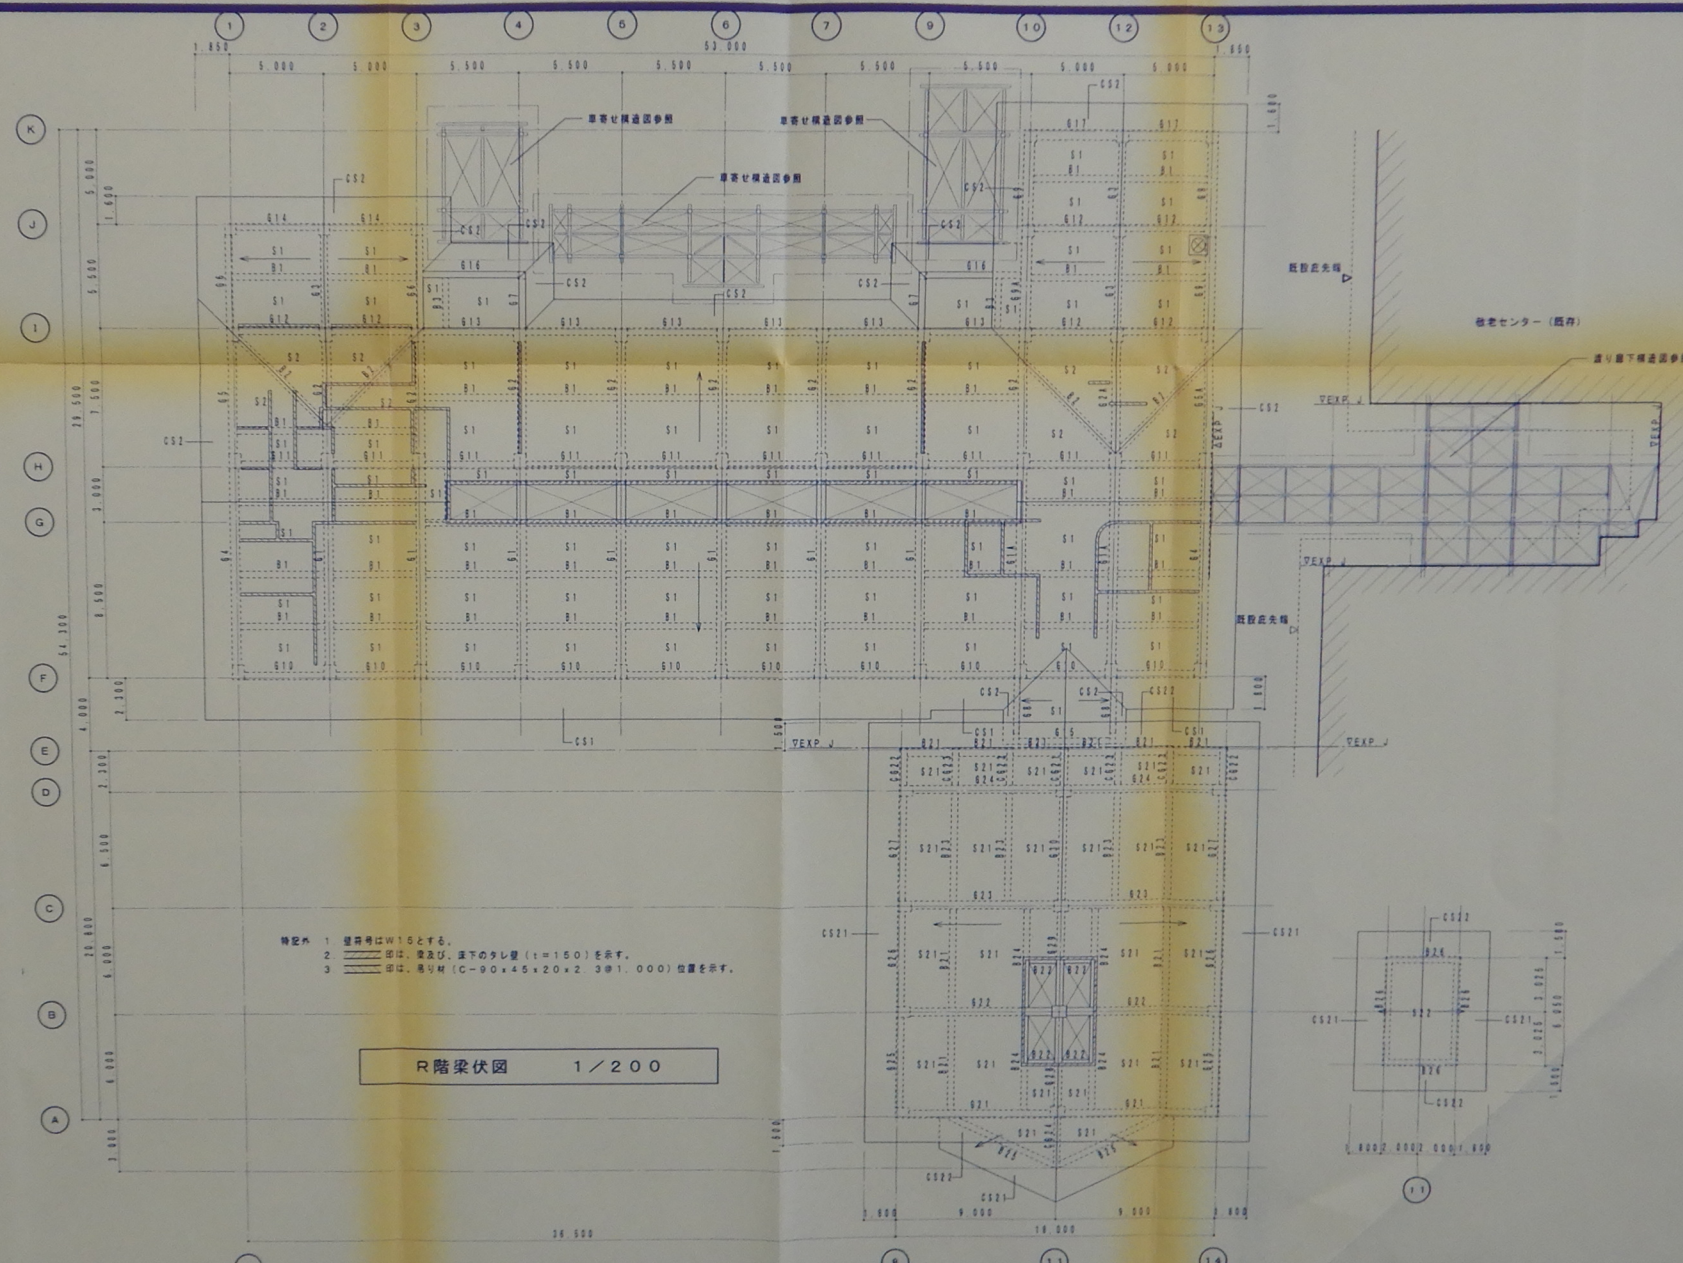




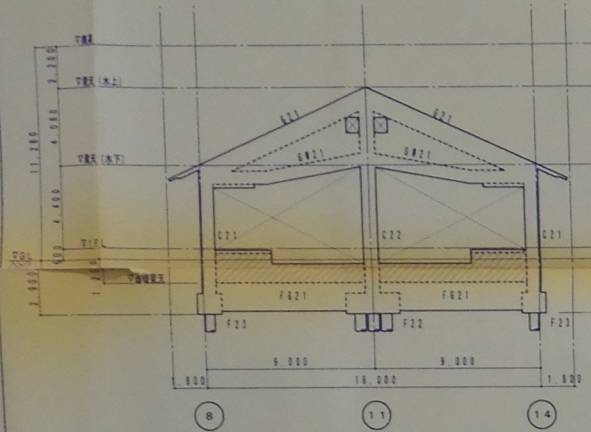


A通り軸組図 1/200

特記外 1 屋根号はW15とする。
2 印は、壁打ちを示し、壁打ち幅は、壁幅に合わせる。
(柱については、意匠図にて形状を確認の事)

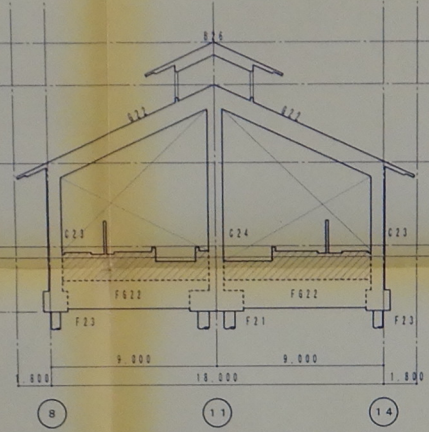


B通り軸組図 1/200

特記外 1 屋根号はW15とする。
2 印は、壁打ちを示し、壁打ち幅は、壁幅に合わせる。
(柱については、意匠図にて形状を確認の事)

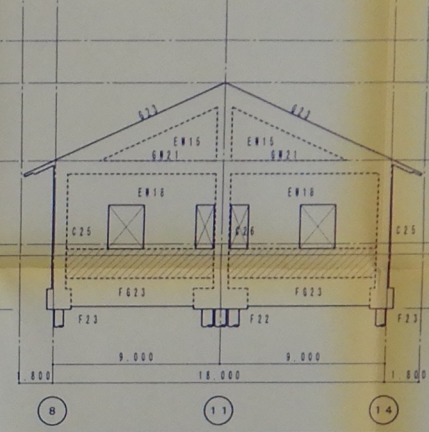


C通り軸組図 1/200

特記外 1 屋根号はW15とする。
2 印は、壁打ちを示し、壁打ち幅は、壁幅に合わせる。
(柱については、意匠図にて形状を確認の事)

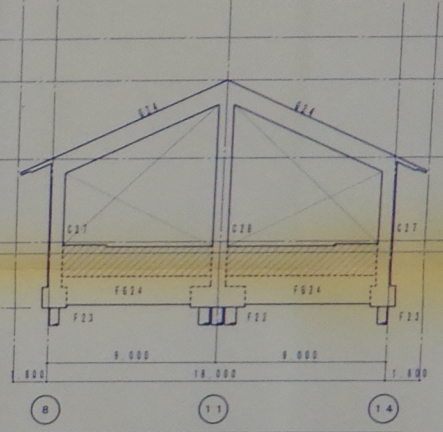


D通り軸組図 1/200

特記外 1 屋根号はW15とする。
2 印は、壁打ちを示し、壁打ち幅は、壁幅に合わせる。
(柱については、意匠図にて形状を確認の事)

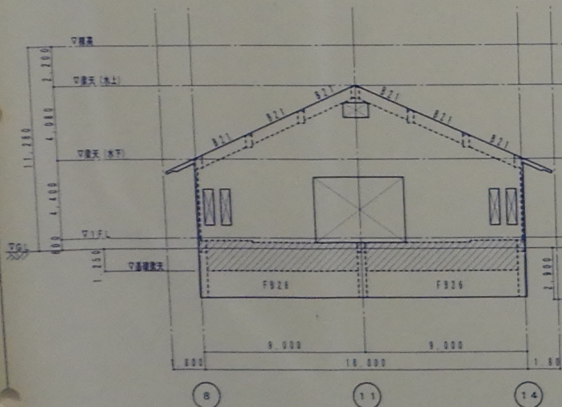


E通り軸組図 1/200

特記外 1 屋根号はW15とする。
2 印は、壁打ちを示し、壁打ち幅は、壁幅に合わせる。
(柱については、意匠図にて形状を確認の事)

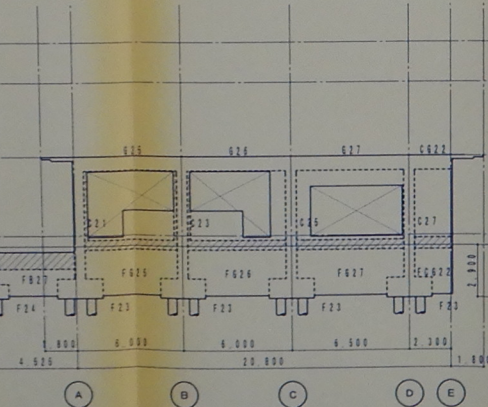



特記外 1 屋根号はW15とする。
2 印は、壁打ちを示し、壁打ち幅は、壁幅に合わせる。
(柱については、意匠図にて形状を確認の事)

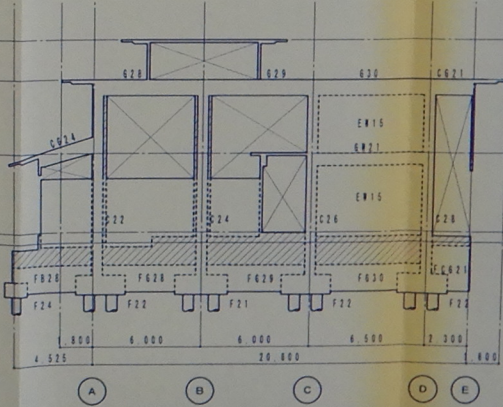


11通り軸組図 1/200

特記外 1 屋根号はW15とする。
2 印は、壁打ちを示し、壁打ち幅は、壁幅に合わせる。
(柱については、意匠図にて形状を確認の事)

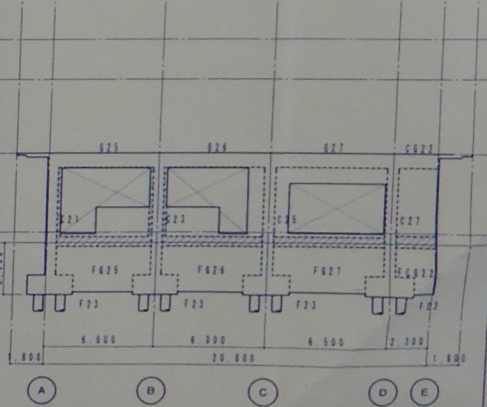

14通り軸組図 1/200

特記外 1 屋根号はW15とする。
2 印は、壁打ちを示し、壁打ち幅は、壁幅に合わせる。
(柱については、意匠図にて形状を確認の事)

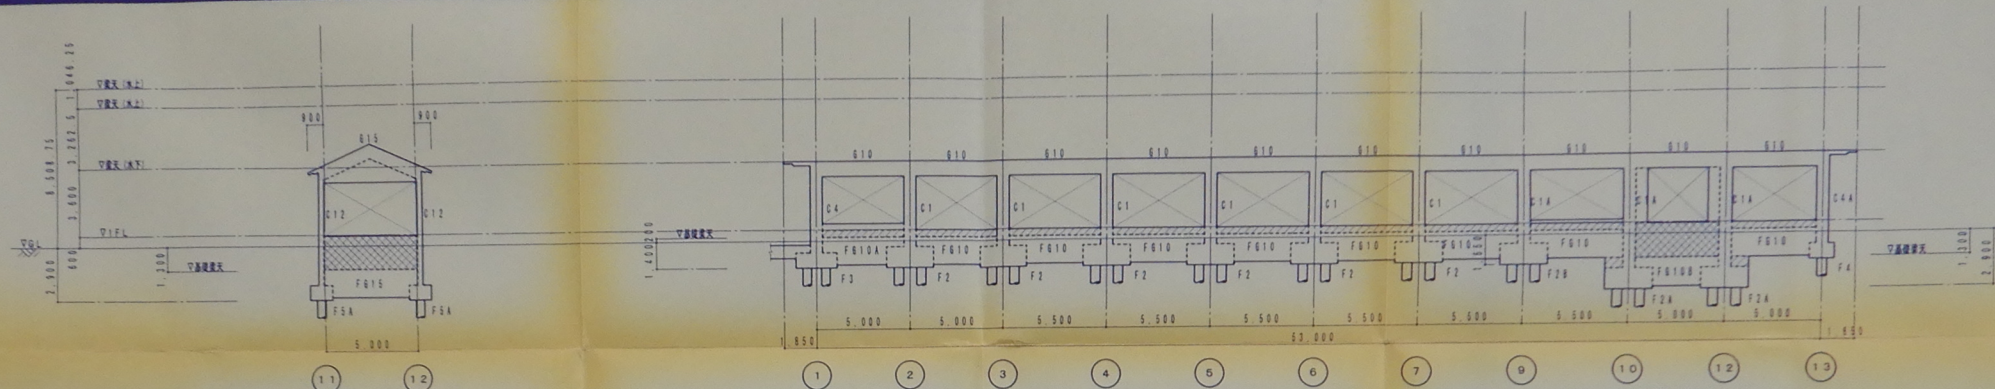


E 通り軸組図 1/200

特記外 1. 壁番号はW15とする。
2. 印は、増打ちを示し、増打ち幅は、200とする。


F 通り軸組図 1/200

特記外 1. 壁番号はW15とする。
2. 印は、増打ちを示し、増打ち幅は、壁幅に合わせる。
3. 印は、増打ちを示し、増打ち幅は、200とする。

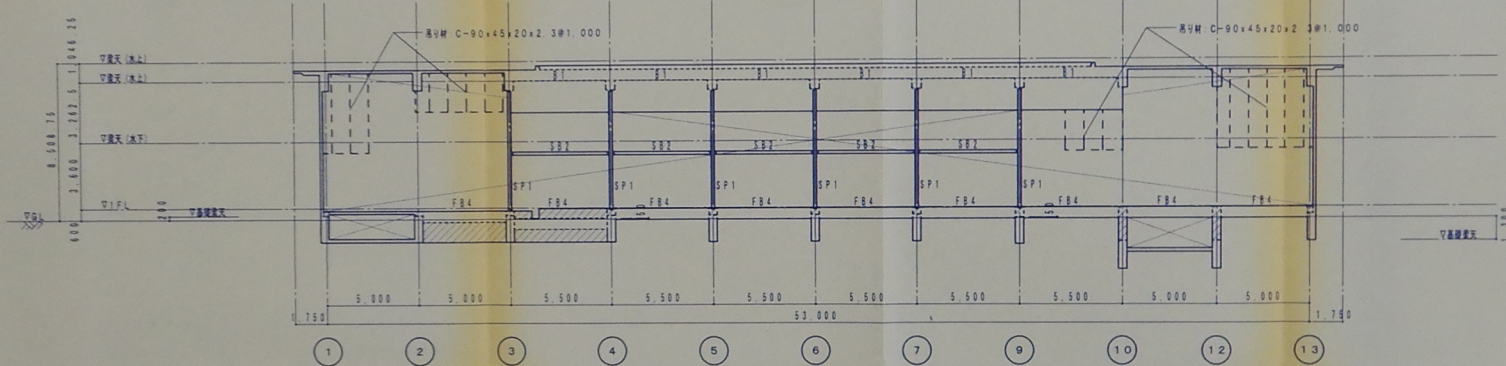


G 通り軸組図 1/200

特記外 1. 壁番号はW15とする。
2. 印は、増打ちを示し、増打ち幅は、壁幅に合わせる。

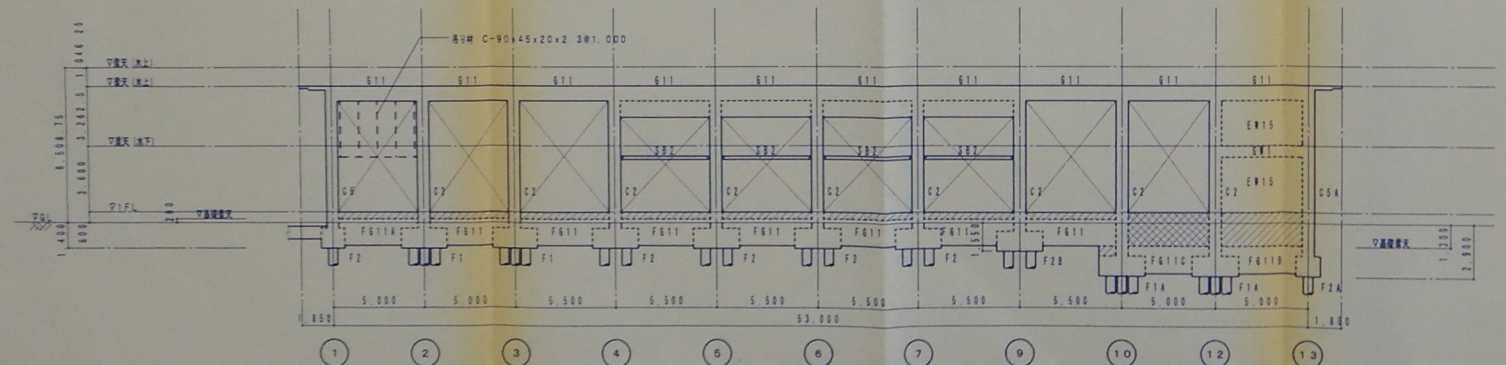



H 通り軸組図 1/200


特記外 1. 壁番号はW15とする。
2. 印は、増打ちを示し、増打ち幅は、壁幅に合わせる。
3. 印は、増打ちを示し、増打ち幅は、200とする。

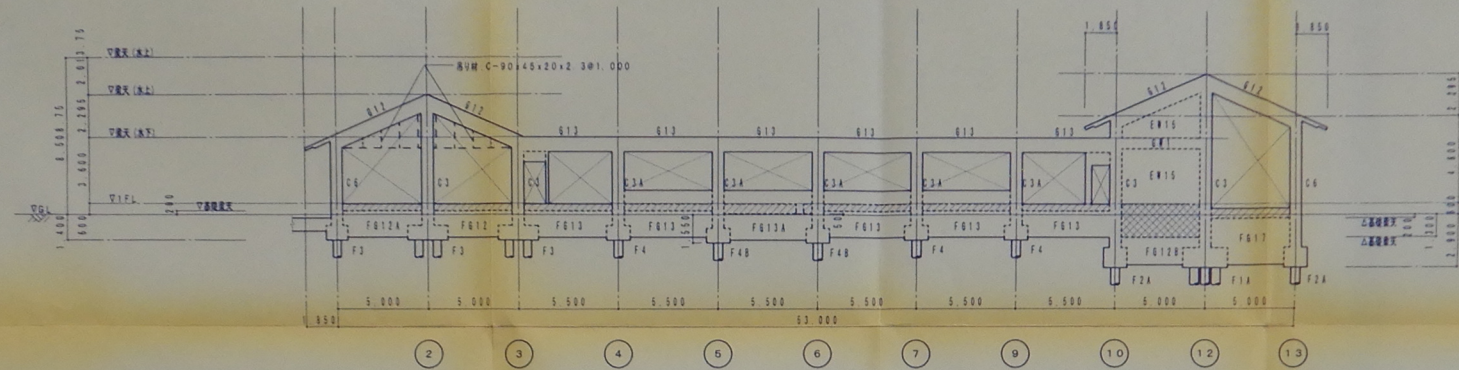


特記外

1. 登録号はW15とする。
2.  印は、増打ちを示し、増打ち幅は、梁幅に合わせる。
3.  印は、増打ちを示し、増打ち幅は、200とする。

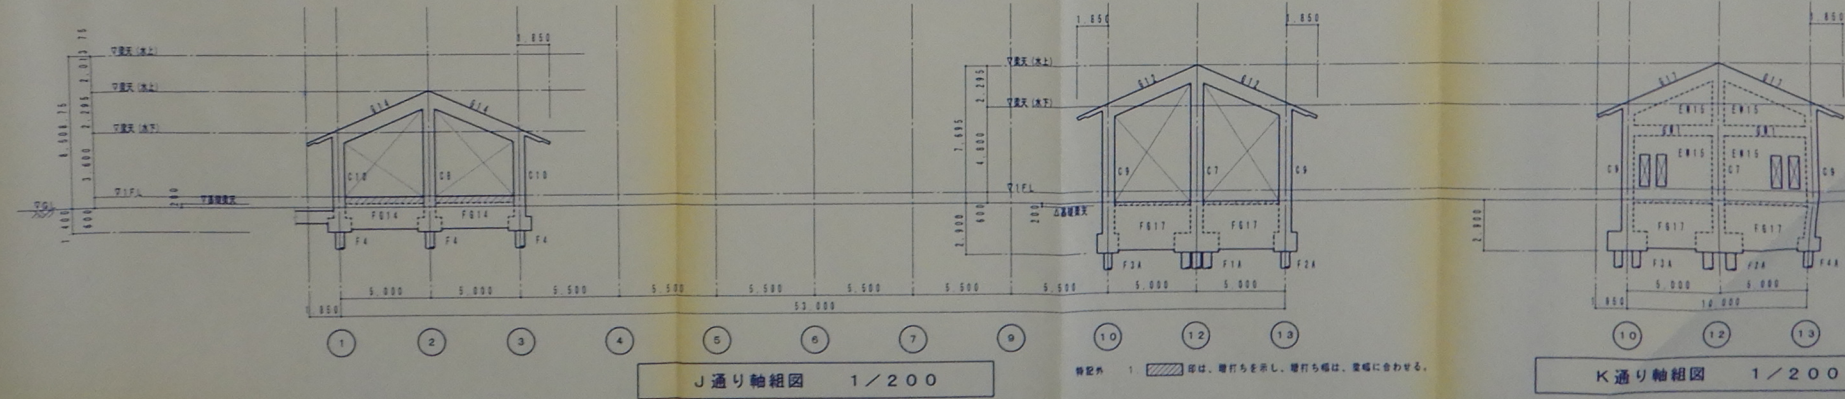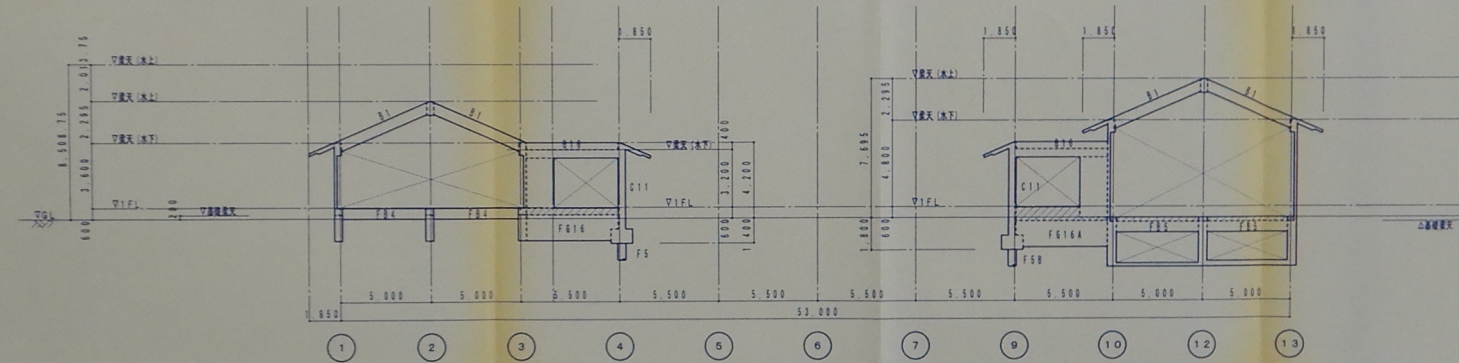

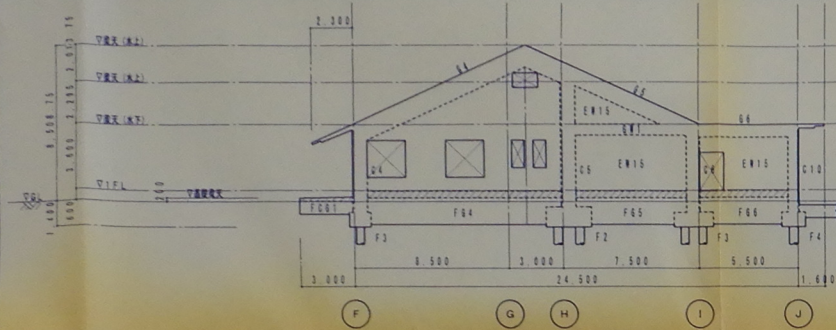


特記外 1. 壁符号はW15とする。
2. 印は、増打ちを示し、増打ち幅は、梁幅に合わせる。

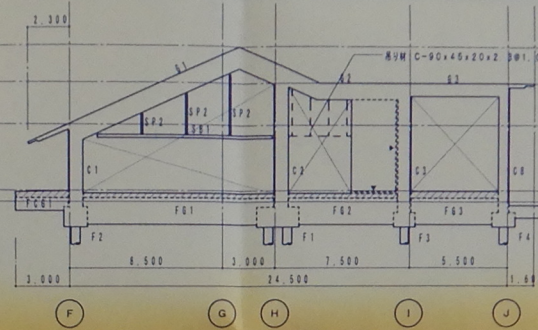


特記外

1	壁符号はW15とする。
2	 印は、増打ちを示し、増打ち幅は、梁幅に合わせる。
3	 印は、変置スリットを示す。

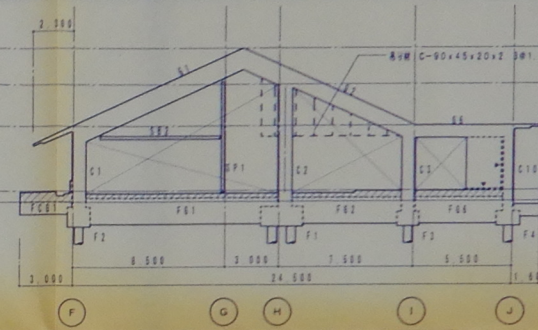


特記外


- 1 登録号はW15とする。
- 2  印は、増打ちを示し、増打ち幅は、梁幅に合わせる。
- 3  印は、免置スリットを示す。

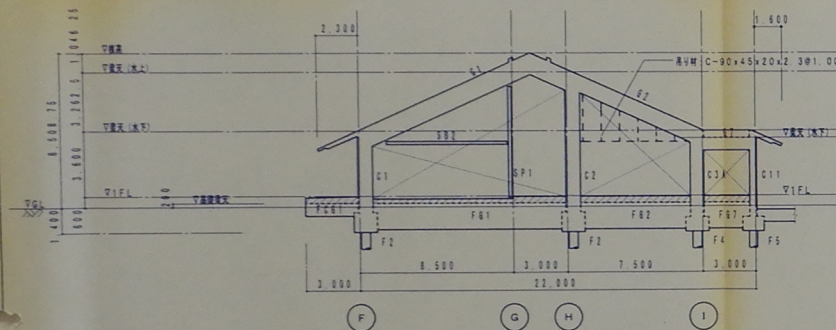


特記外 1. 印は、増打ちを示し、増打ち幅は、梁幅に含わせる。

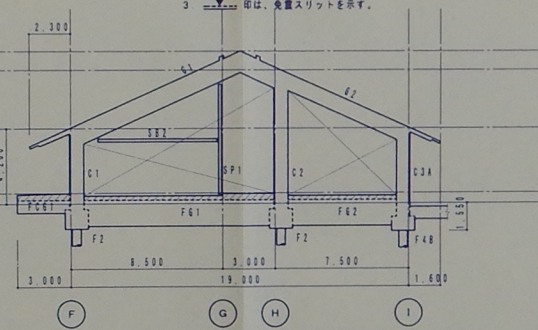


特記外 1. 印は、増打ちを示し、増打ち幅は、変幅に合わせる

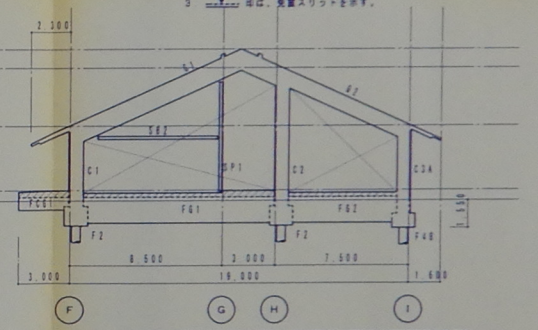


特記外 1. 印は、増打ちを示し、増打ち幅は、業幅に合わせる。

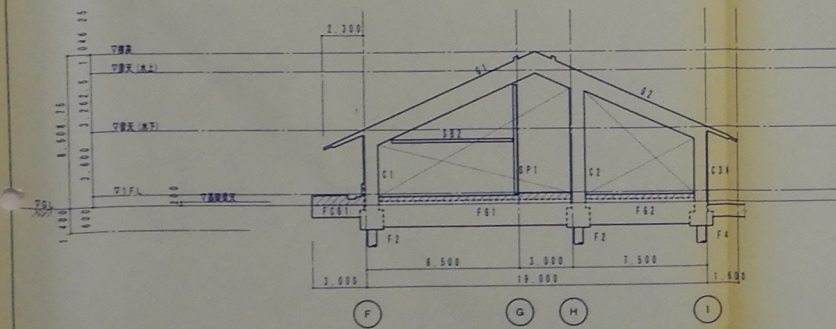

特記外 1. 印は、増打ちを示し、増打ち幅は、梁幅に合わせる

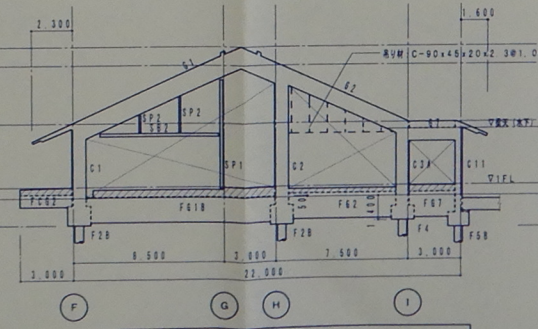


特記外 1. 印は、増打ちを示し、増打ち幅は、梁幅に合わせる

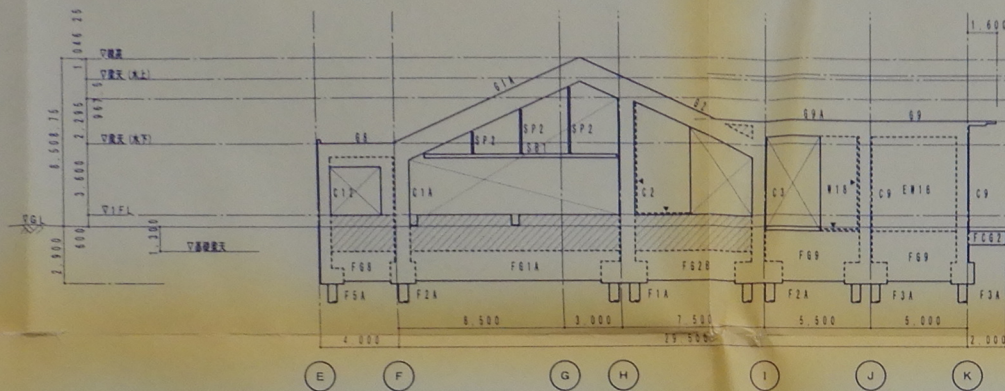


10通り軸組図 1/200

- 特記外 1 壁番号はW15とする。
 2 印は、壁打ちを示し、壁打ち幅は、壁幅に合わせる。
 3 印は、免震スリットを示す。

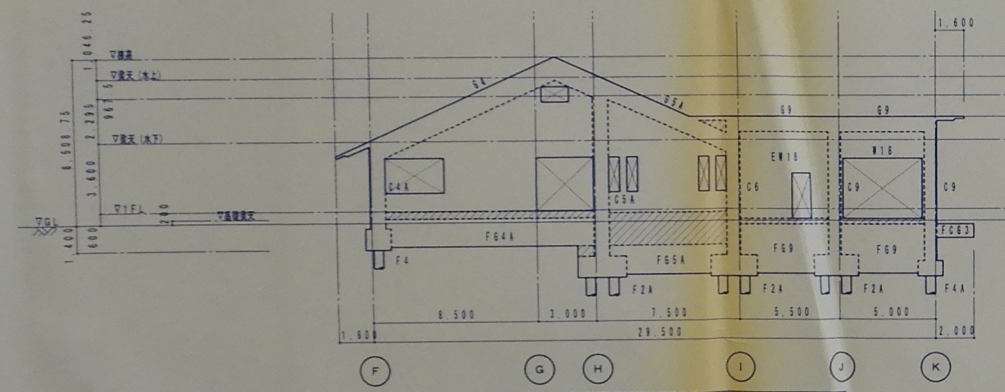

13通り軸組図 1/200

- 特記外 1 壁番号はW15とする。
 2 印は、壁打ちを示し、壁打ち幅は、壁幅に合わせる。

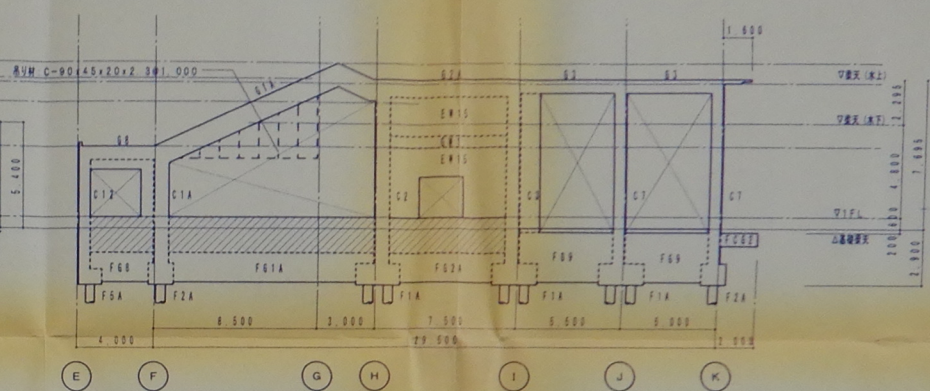


12通り軸組図 1/200

- 特記外 1 壁番号はW15とする。
 2 印は、壁打ちを示し、壁打ち幅は、壁幅に合わせる。

S = 1 / 50


S = 1 / 50

F5	1,400	800
F5B	1,800	1,000
F5C	基礎底は地味面による。	

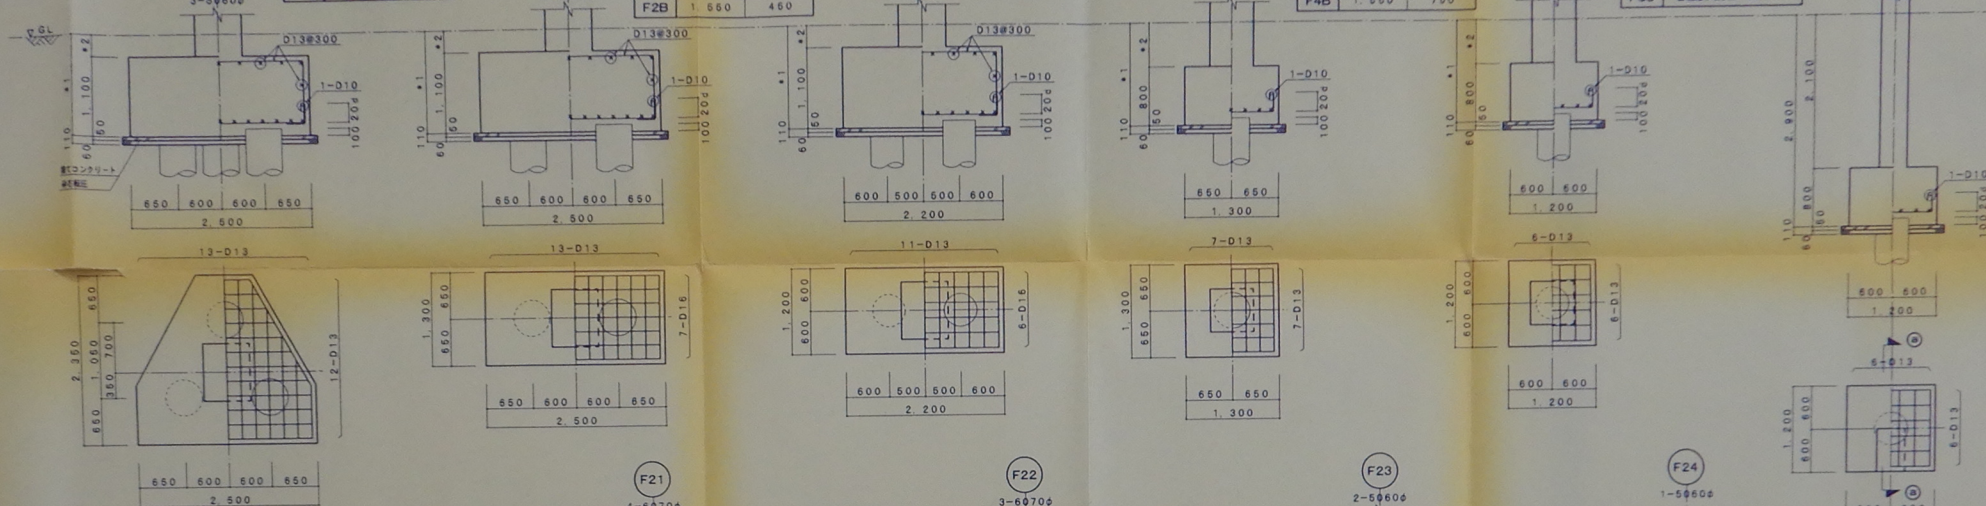

S = 1 / 3 0

S = 1 / 3 0

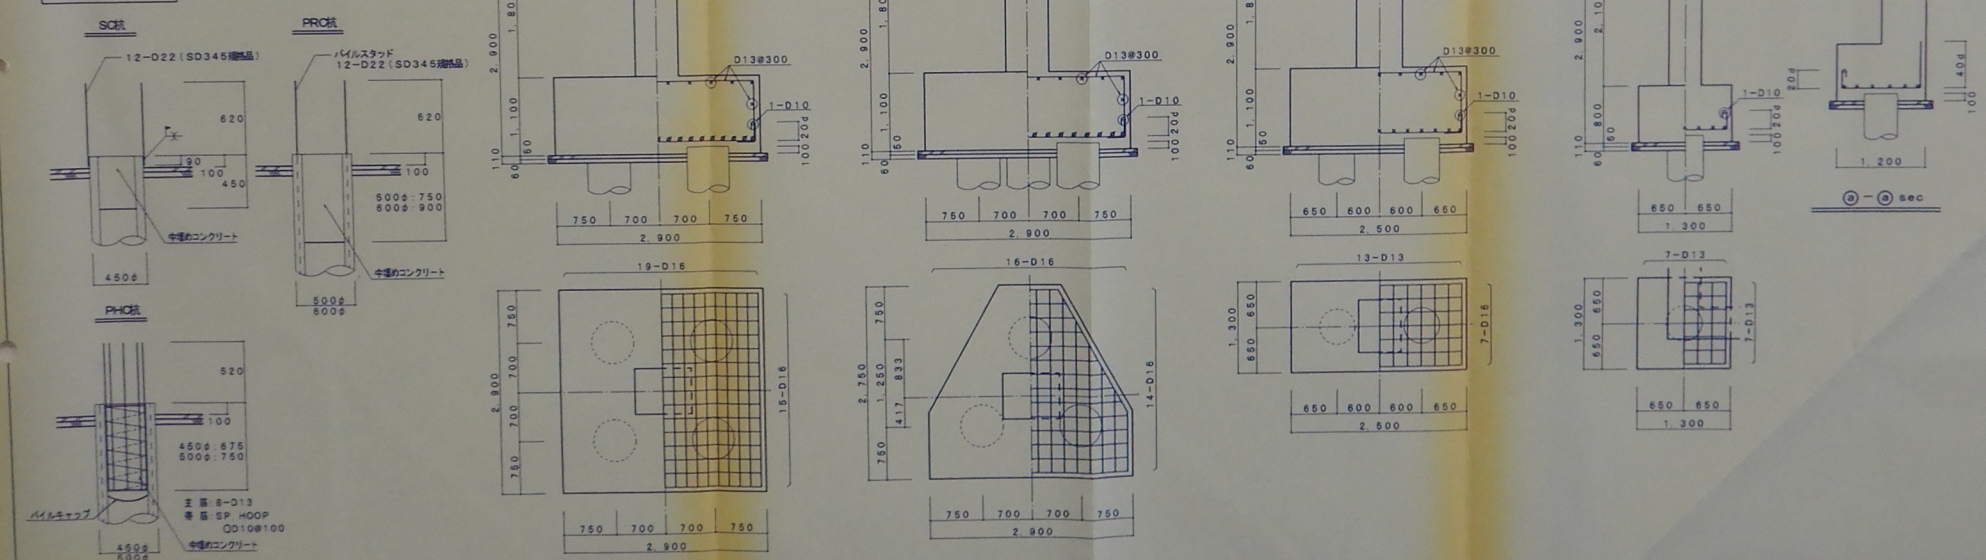

基礎梁斷面表 (1)

S = 1 / 4 0

特記外 1. 腹筋 D10

2 巾止め筋・二重配筋保持食物 D10④1,000以内とする。

