


飛島村索引図

資料6



配・給水管なし

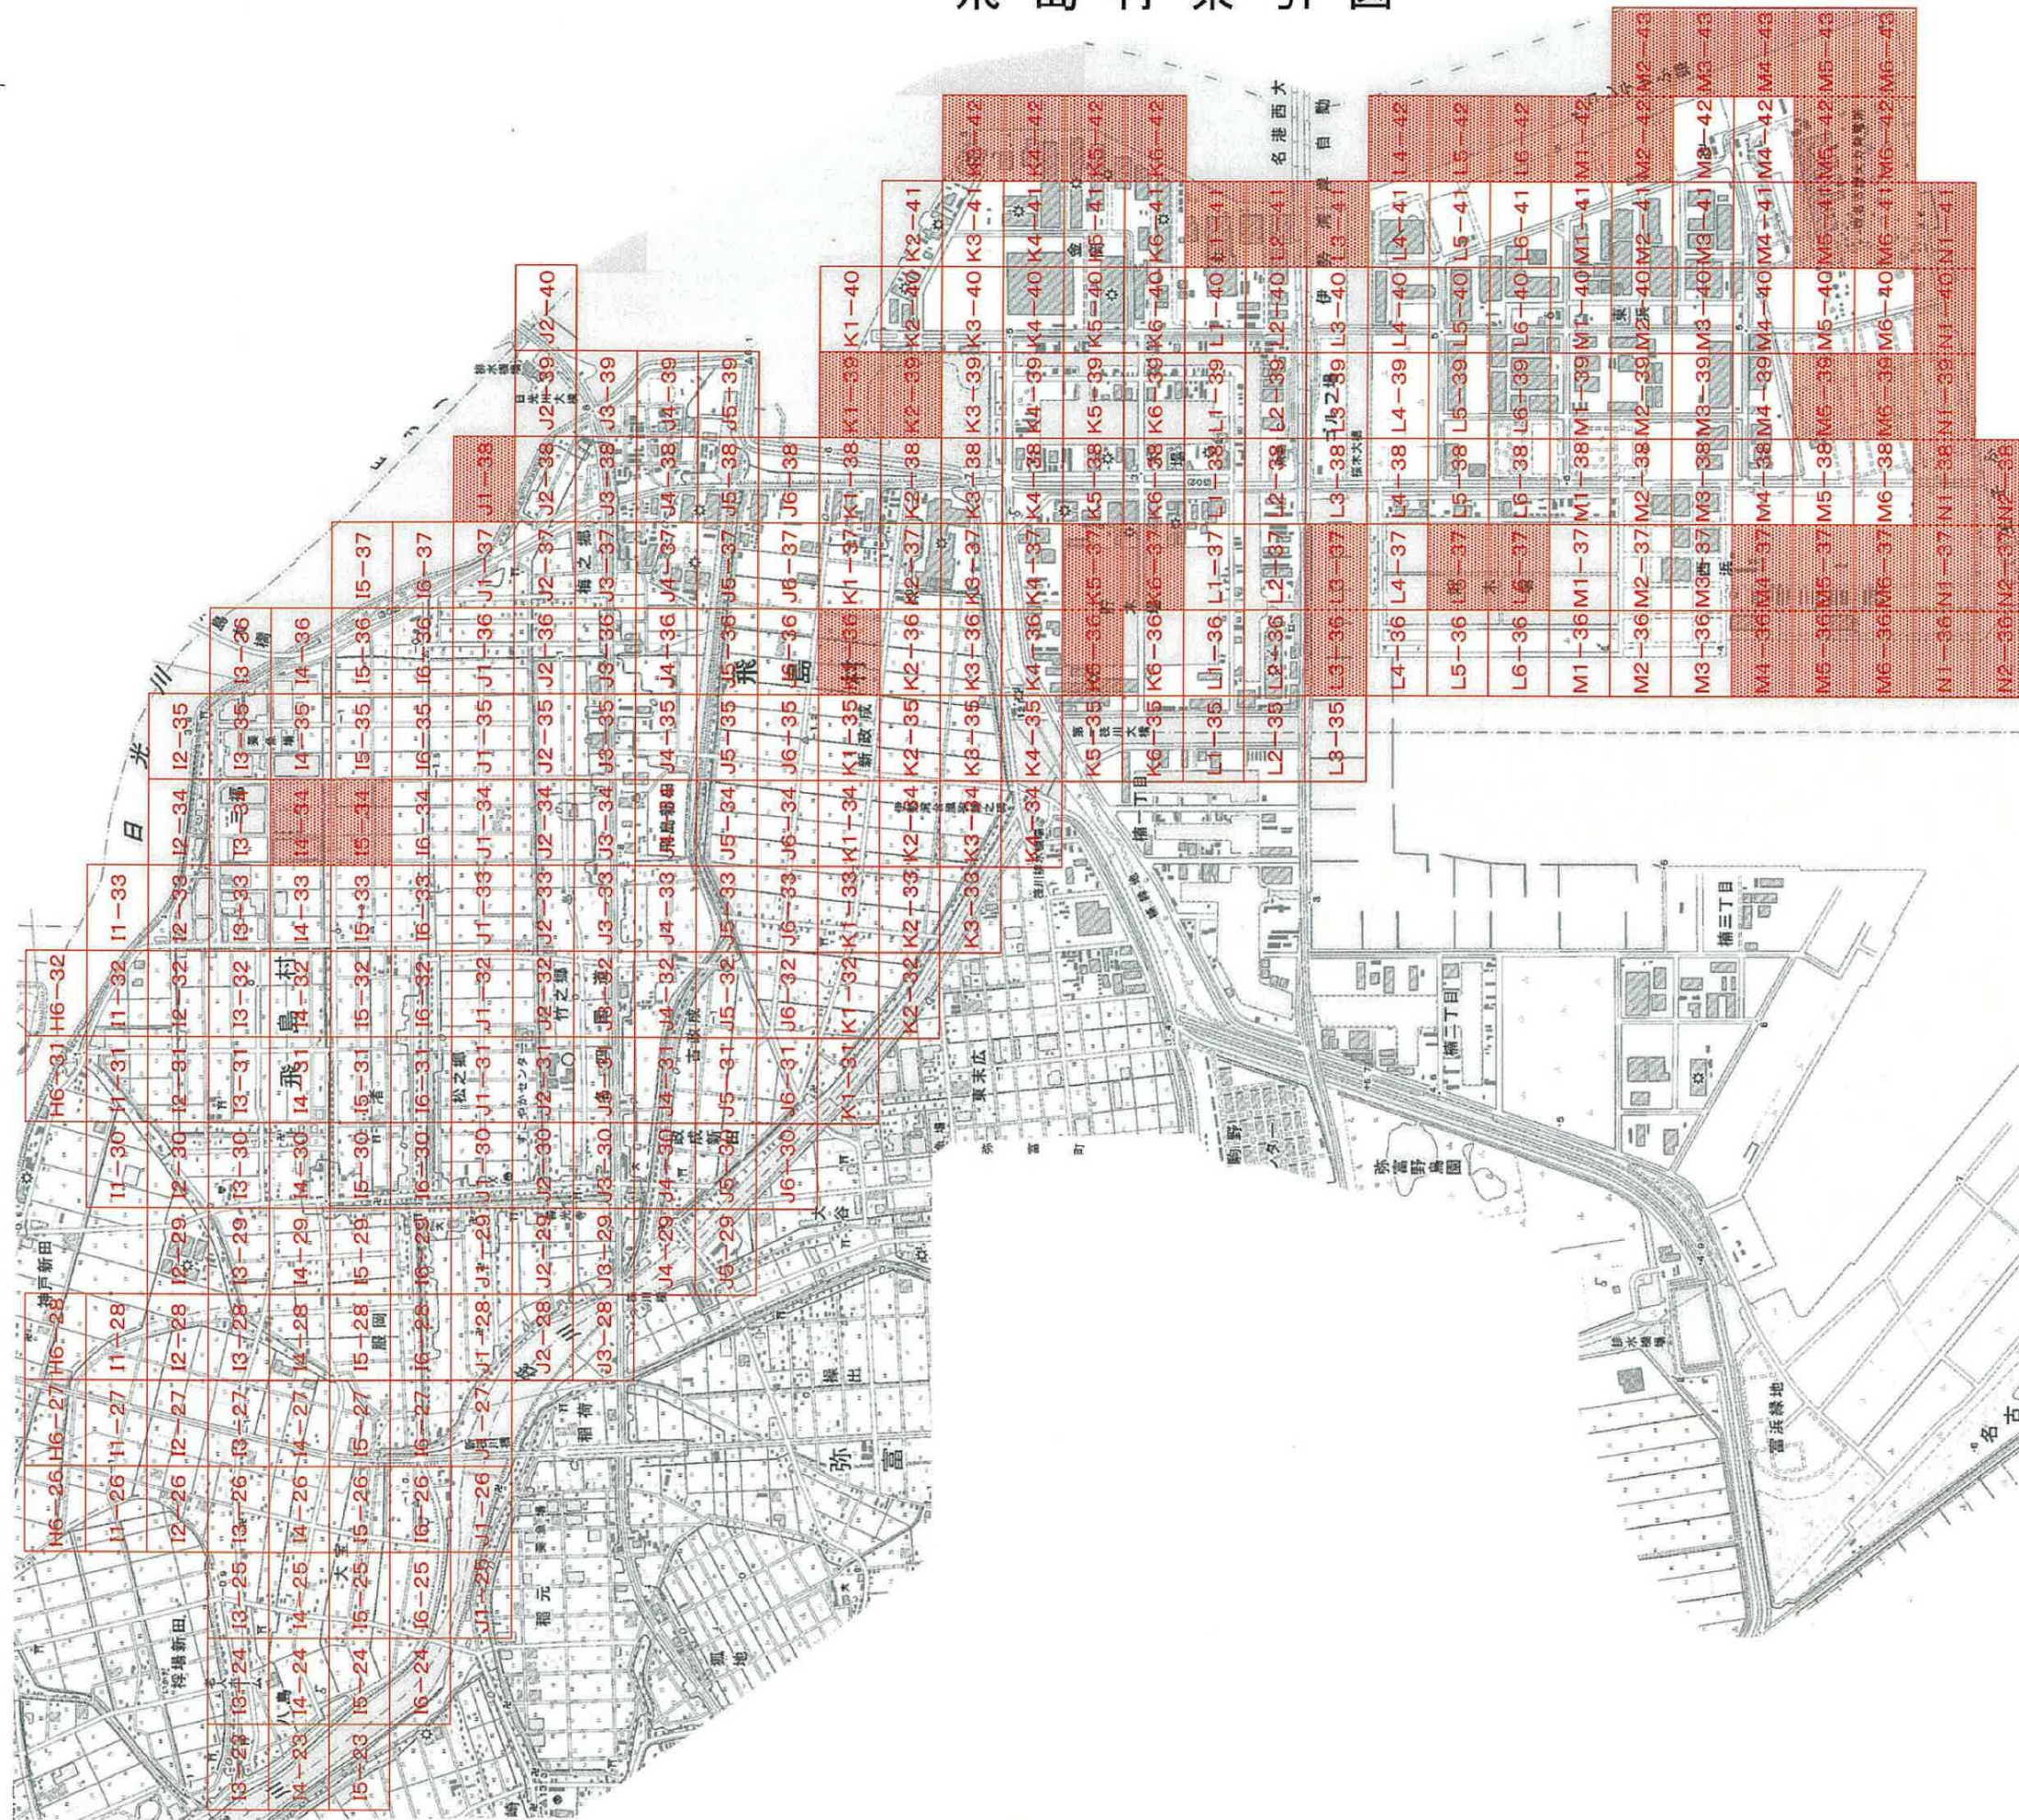


配・給水管図

飛島村 飛島新田

J2-34

J1-33	J1-34	J1-35
J2-33		J2-35
J3-33	J3-34	J3-35

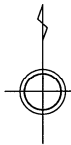

凡 例

管種・記号	名 称
DGX	GX形ダクトイル鋳鉄管
DNS	NS形ダクトイル鋳鉄管
D K	ダクトイル鋳鉄管K形
D A	ダクトイル鋳鉄管A形
DCP	ダクトイル鋳鉄管
ACP	石綿セメント管
SGP	亜鉛メッキ管
VLP	塩化ビニリング鋼管
S P	塗覆装鋼管
V P	硬質塩化ビニール管
P P	ポリエチレンパイプ
HPP	配水用ポリエチレン管
TTP	鋼管被覆ポリエチレン管
WEET	繊維被覆ポリエチレン管
I P	鉛 管
SUS	ステンレス管
	仕 切 弁
	ソフトシール弁
Ⓐ	空気弁 単口
Ⓐ	空気弁 双口
Ⓐ	消火栓付空気弁
Ⓐ	消 火 栓 単 口
Ⓐ	消 火 栓 双 口
	泥 吐 管
※	休止(引込なし)
(三)	受託及び修繕工事

海部南部水道企業団




昭和59年 9 月作成




飛島村 飛島新田

J2-33	J2-34	J2-35
J3-33		J3-35
J4-33	J4-34	J4-35

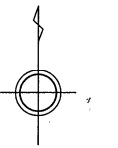

管種・記号	名 称
I P	鉛 管
SUS	ステンレス管
	○
—  —	仕 切 弁
—  —	ソフトシール弁
Ⓐ	空気弁 単口
Ⓐ	空気弁 双口
Ⓐ	消火栓付空気弁
Ⓜ	消火栓 単口
Ⓜ	消火栓 双口
—  —	泥、土 管
※	休止(引込なし)
(三)	受託及び修繕工事

海部南部水道企業団

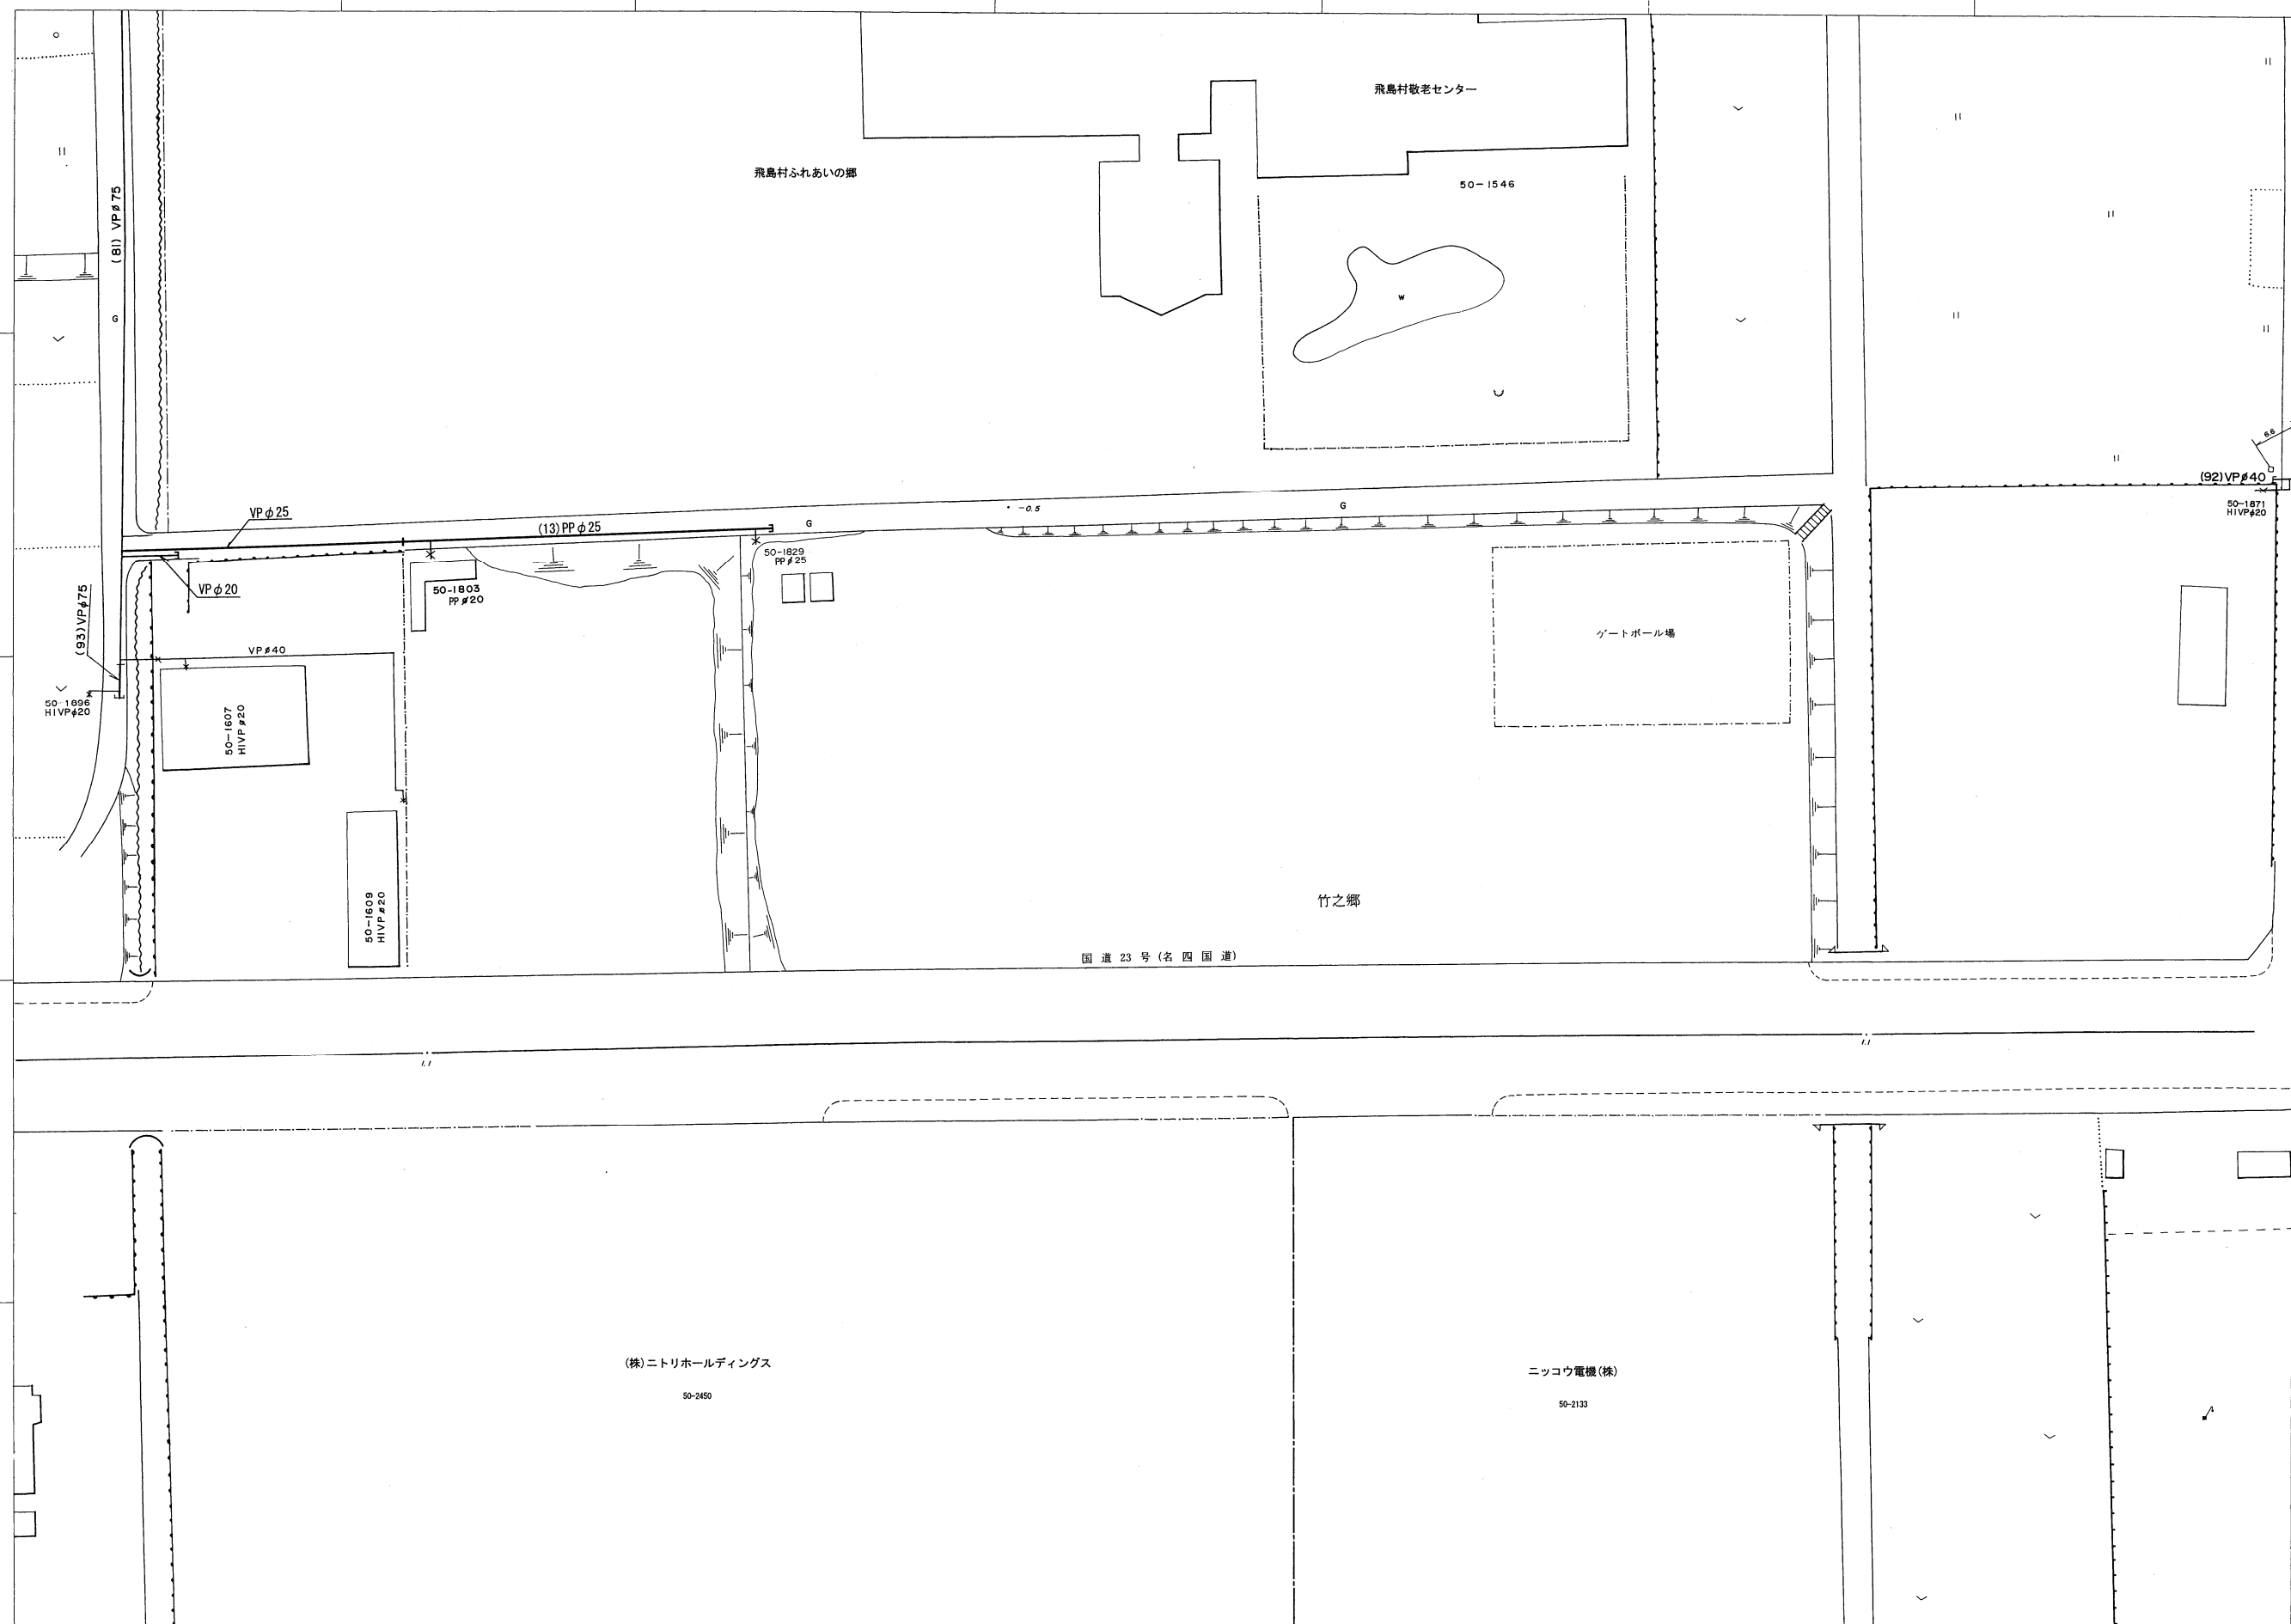

昭和59年9月作成

