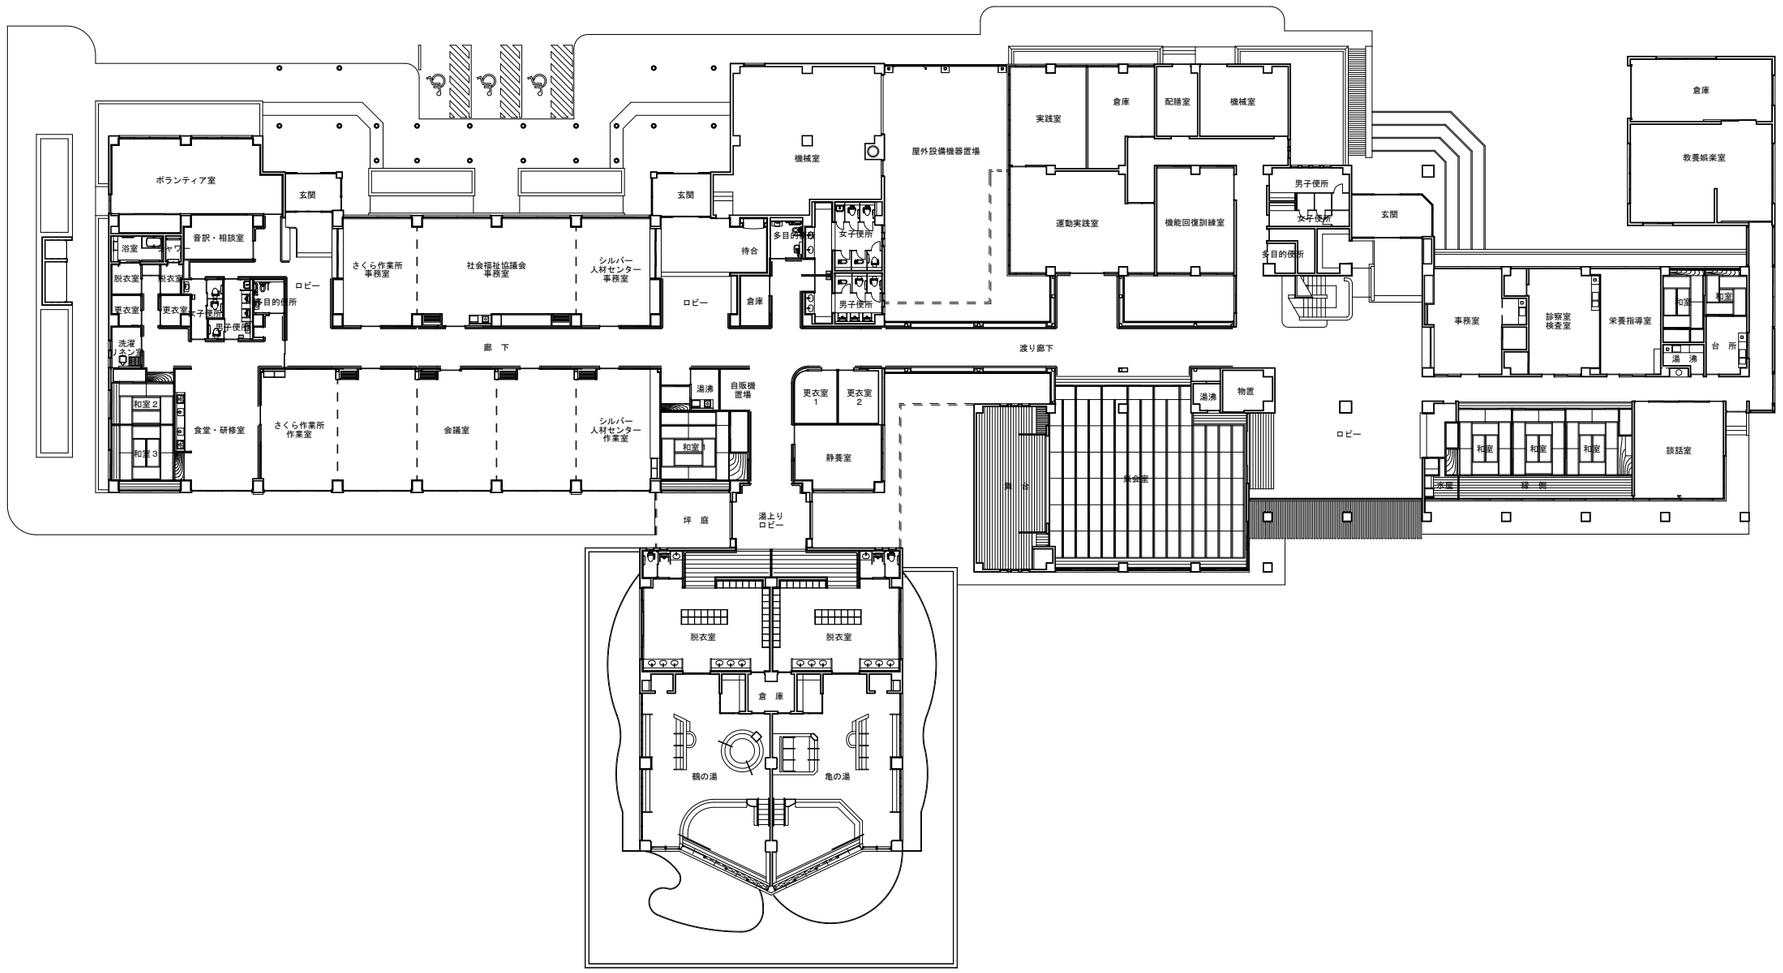
ボランティア室
玄関
音訳・相談室
浴室
シャワー
脱衣室
脱衣室
更衣室
更衣室
多目的便所
女子便所
男子便所
洗濯
さくら作業所
事務室
社会福祉協議会
事務室
シルバー
人材センター
事務室
ロビー
廊　下
和室 2
和室 3
食堂・研修室
さくら作業所
作業室
会議室
シルバー
人材センター
作業室
和室 1
湯沸
自販機
置場
坪　庭
湯上り
ロビー
機械室
玄関
多目的便所
女子便所
男子便所
待合
ロビー
倉庫
屋外設備機器置場
更衣室
1
更衣室
2
静養室
渡り廊下
実践室
倉庫
配膳室
機械室
運動実践室
機能回復訓練室
男子便所
女子便所
多目的便所
玄関
ロビー
湯沸
物置
集会室
倉庫
教養娯楽室
事務室
診察室
検査室
栄養指導室
更衣室
台所
湯沸
和室
和室
和室
談話室
水屋
縁側
脱衣室
脱衣室
倉庫
鶴の湯
亀の湯