



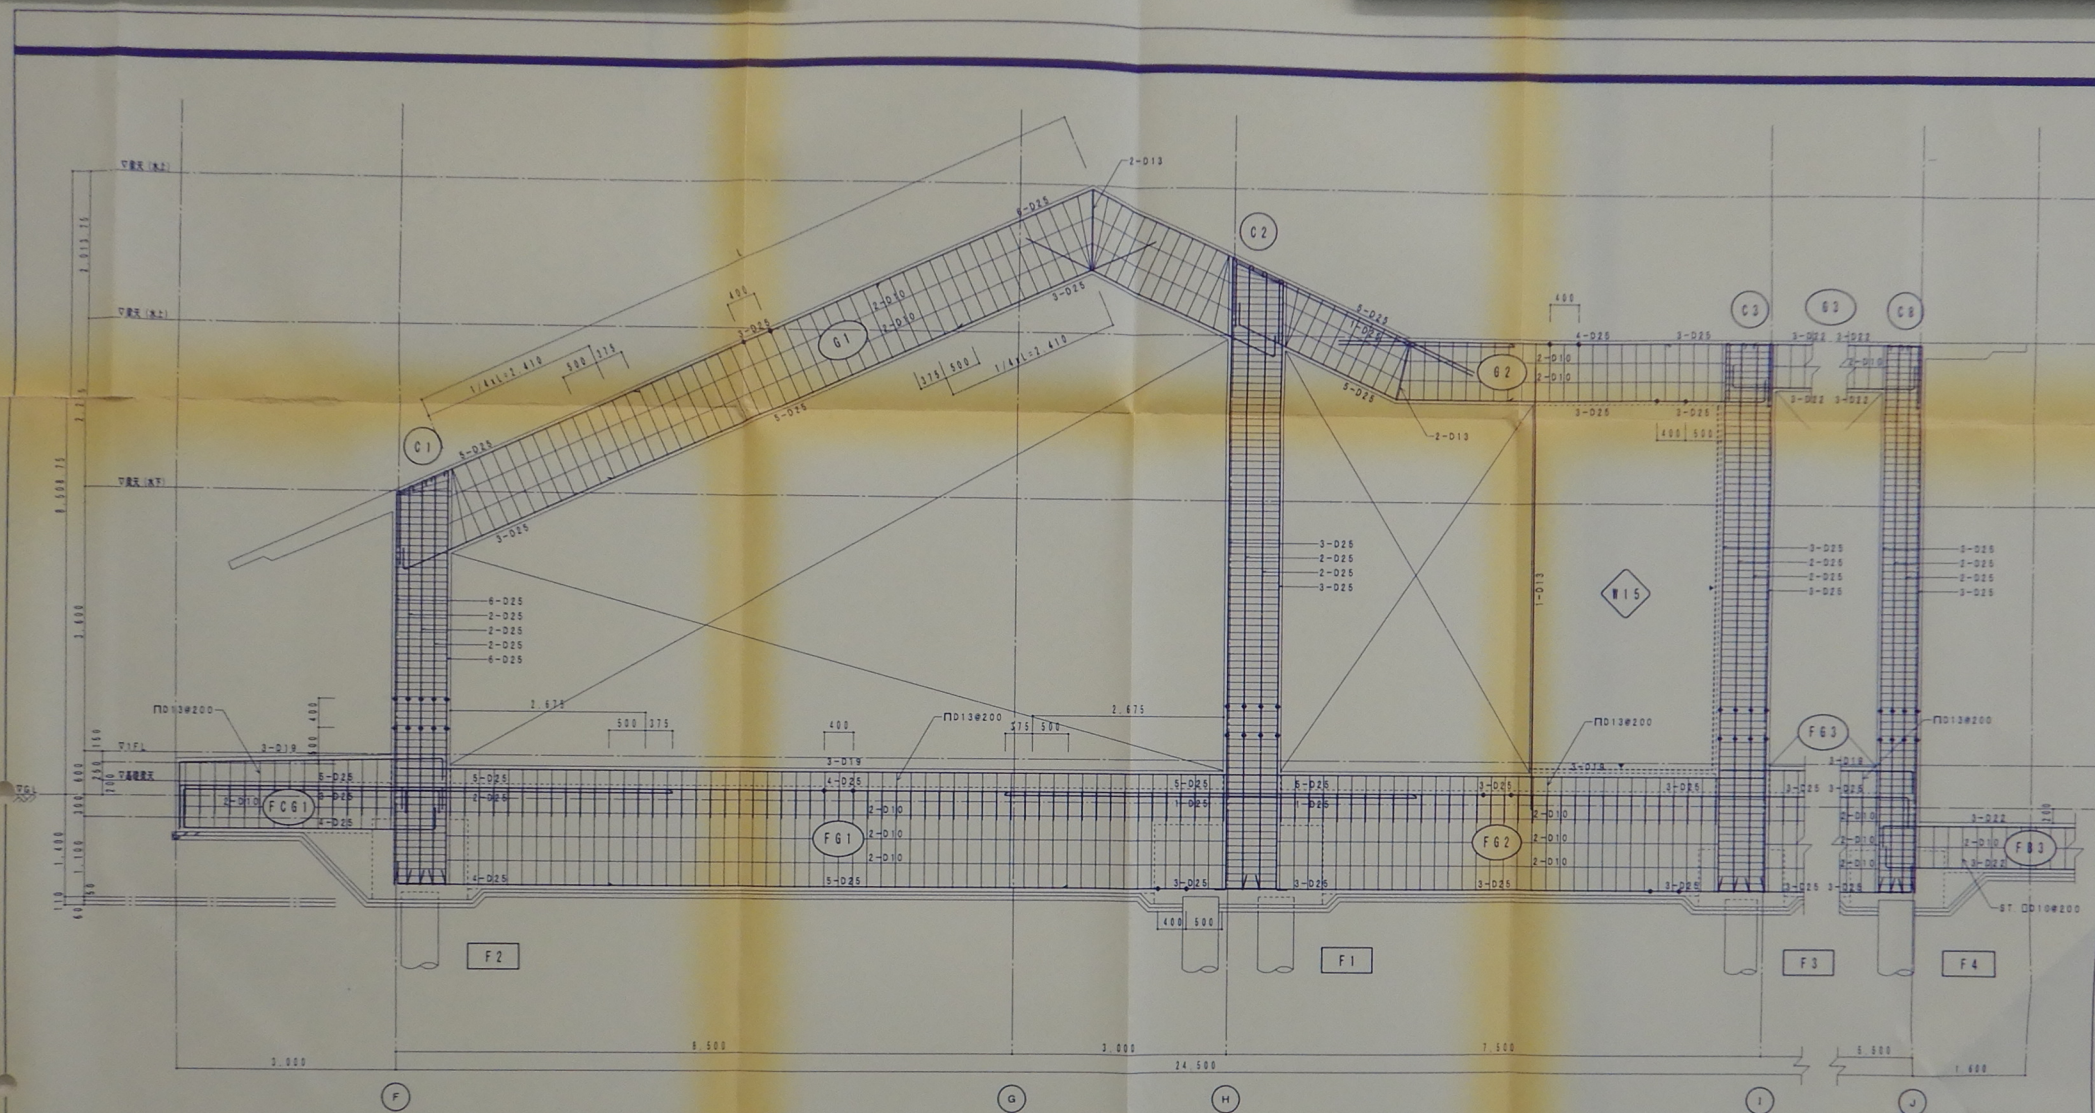


2 通り鉄筋詳細図 1 / 5 0

- 特記 1 ST. □D13#200とする。
 2 HOOP □D13#100とする。
 3 構造材間HOOP □D13#100とする。
 4 —印は、鉄筋止まり位置を示す。
 5 —印は、鉄筋継ぎ位置を示す。圧接の場合は400の間隔で交互圧接とする。
 6 -印は、構造スリット（免震スリット）を示す。


基礎梁上増打ち部補強要領 S=1/30

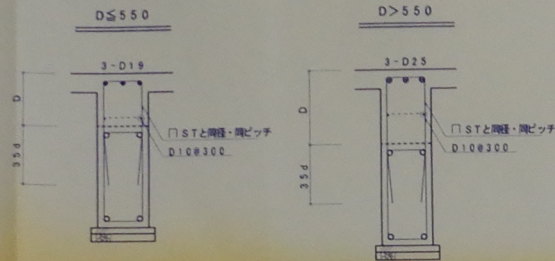


基礎梁上東壁部補強要領 S=1/30

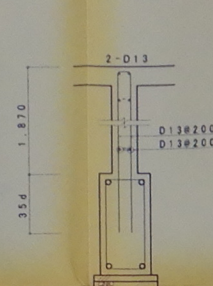


段差スラブ配筋要領 S=1/30

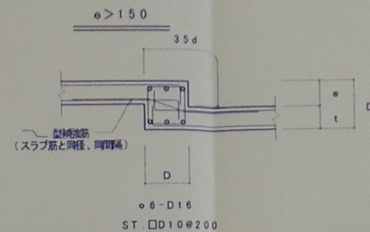


免震スリット詳細図

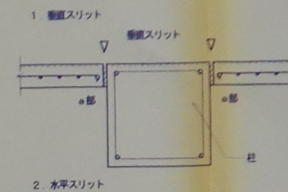


注) 免震スリットは、「パイロン」、「スリットン」、「エクスパンション」などの製品を用いる。

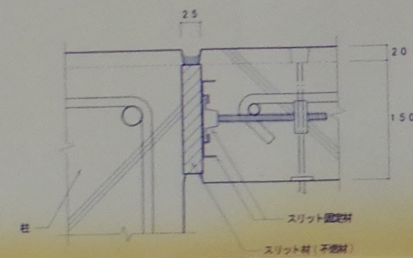




基礎梁下増打ち部補強要領 S=1/30

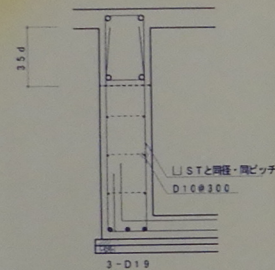


大浴場柱増打ち部補強要領 S=1/30

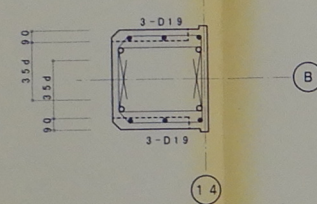


煙突配筋図 S=1/30

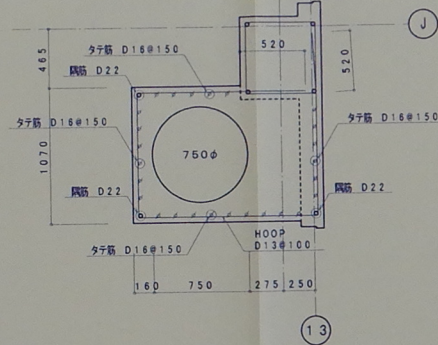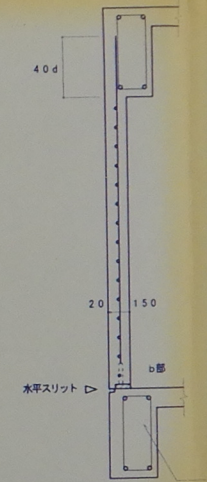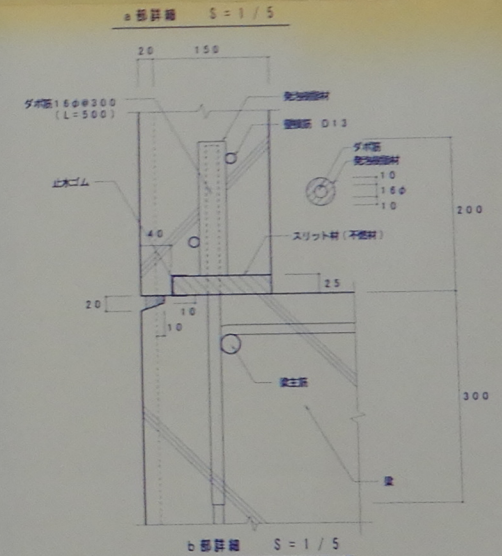


庇配筋要領 S=1/30











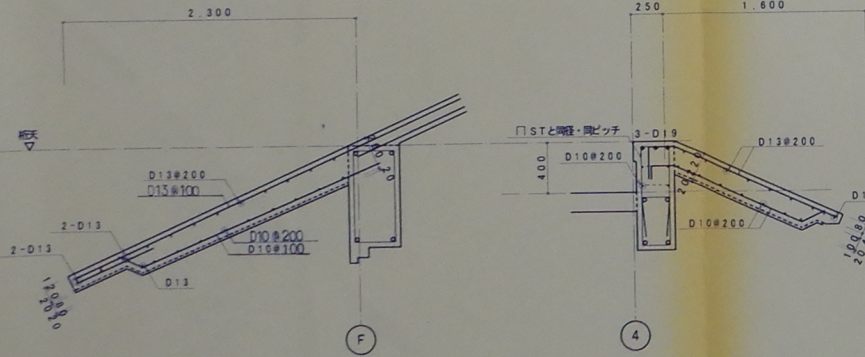


機械室内設備用基礎配筋図 S=1/50

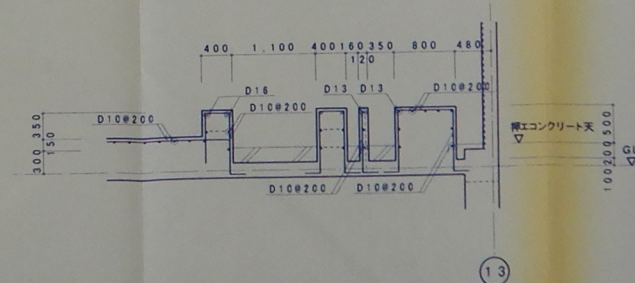


浴場洗い場立上り壁配筋図 S=1/50

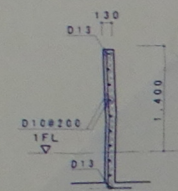

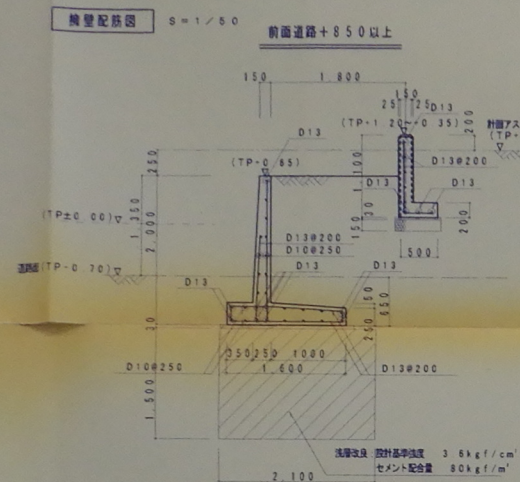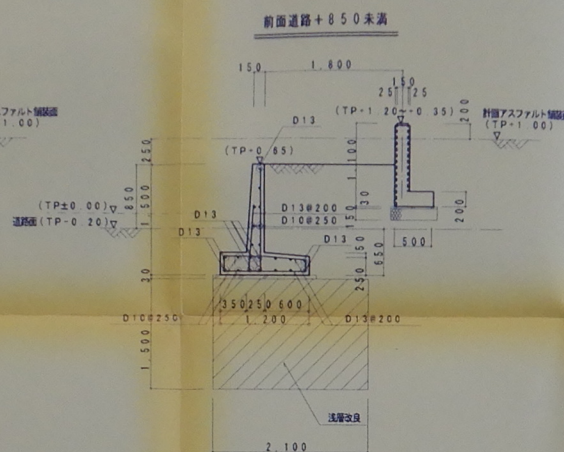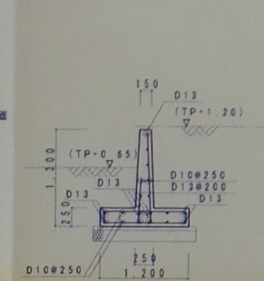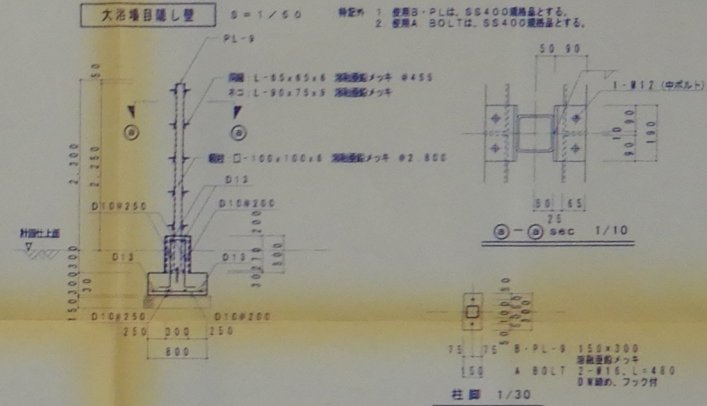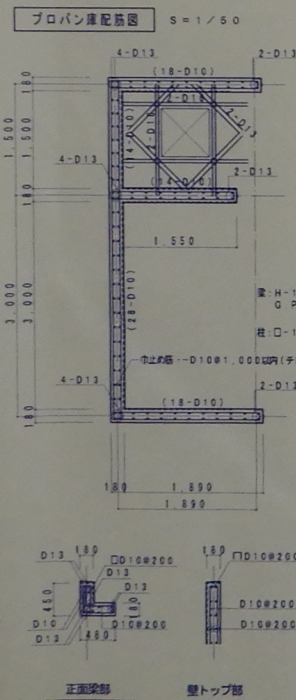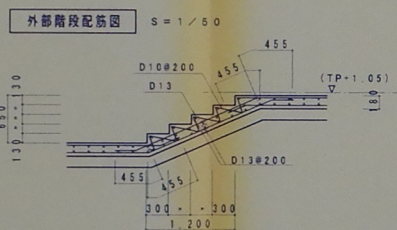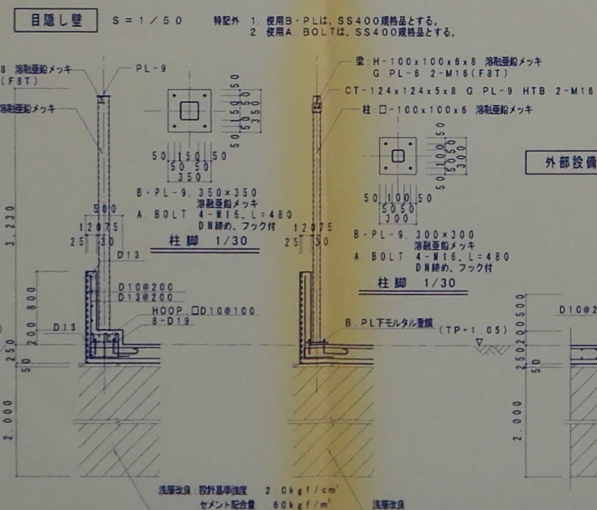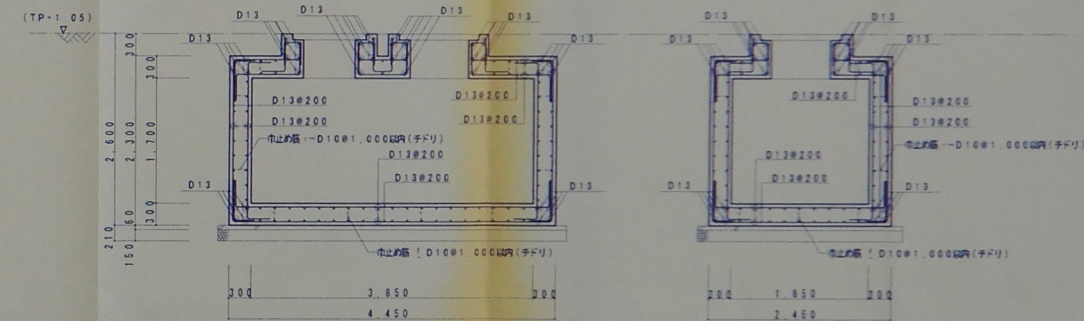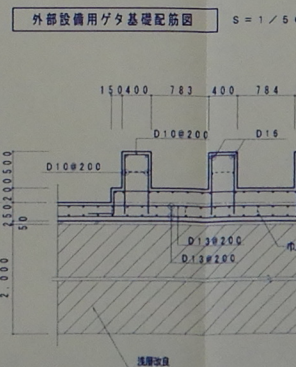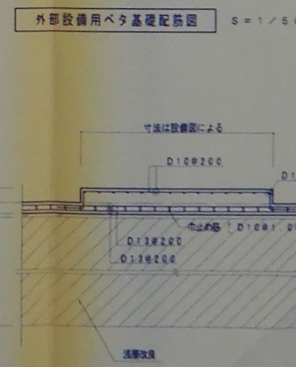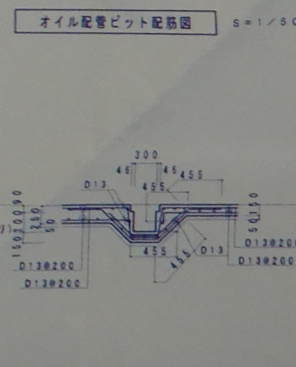

新設壁配筋断面 S=1/30

新設壁配筋断面 S=1/30

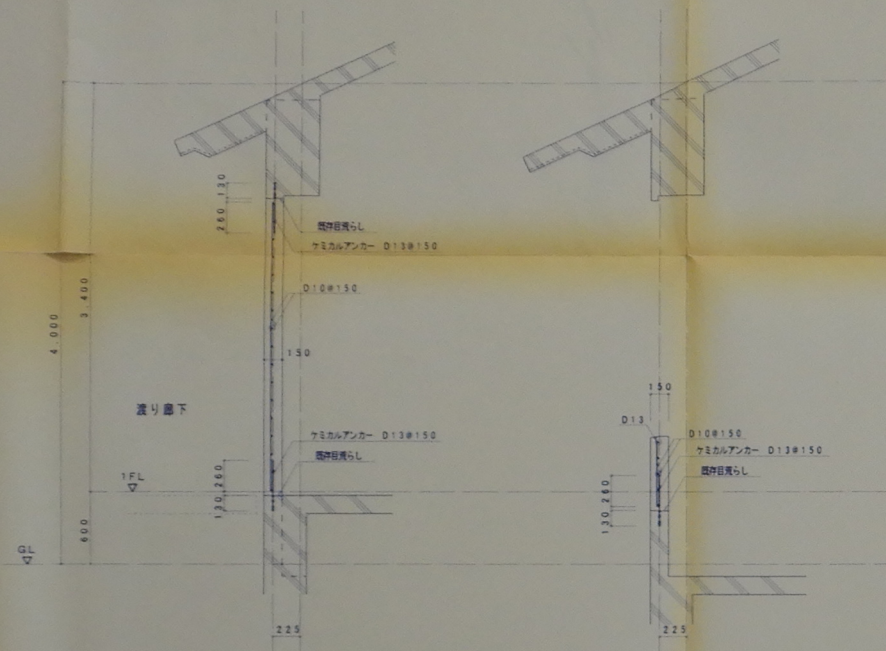

集会所新設床配筋断面 S=1/30

