


基礎断面表 (2)

5 = 1/40

特記 1 筋長 D10

2 市止め筋・二筋配筋標準仕様 D10@1,000以内とする。

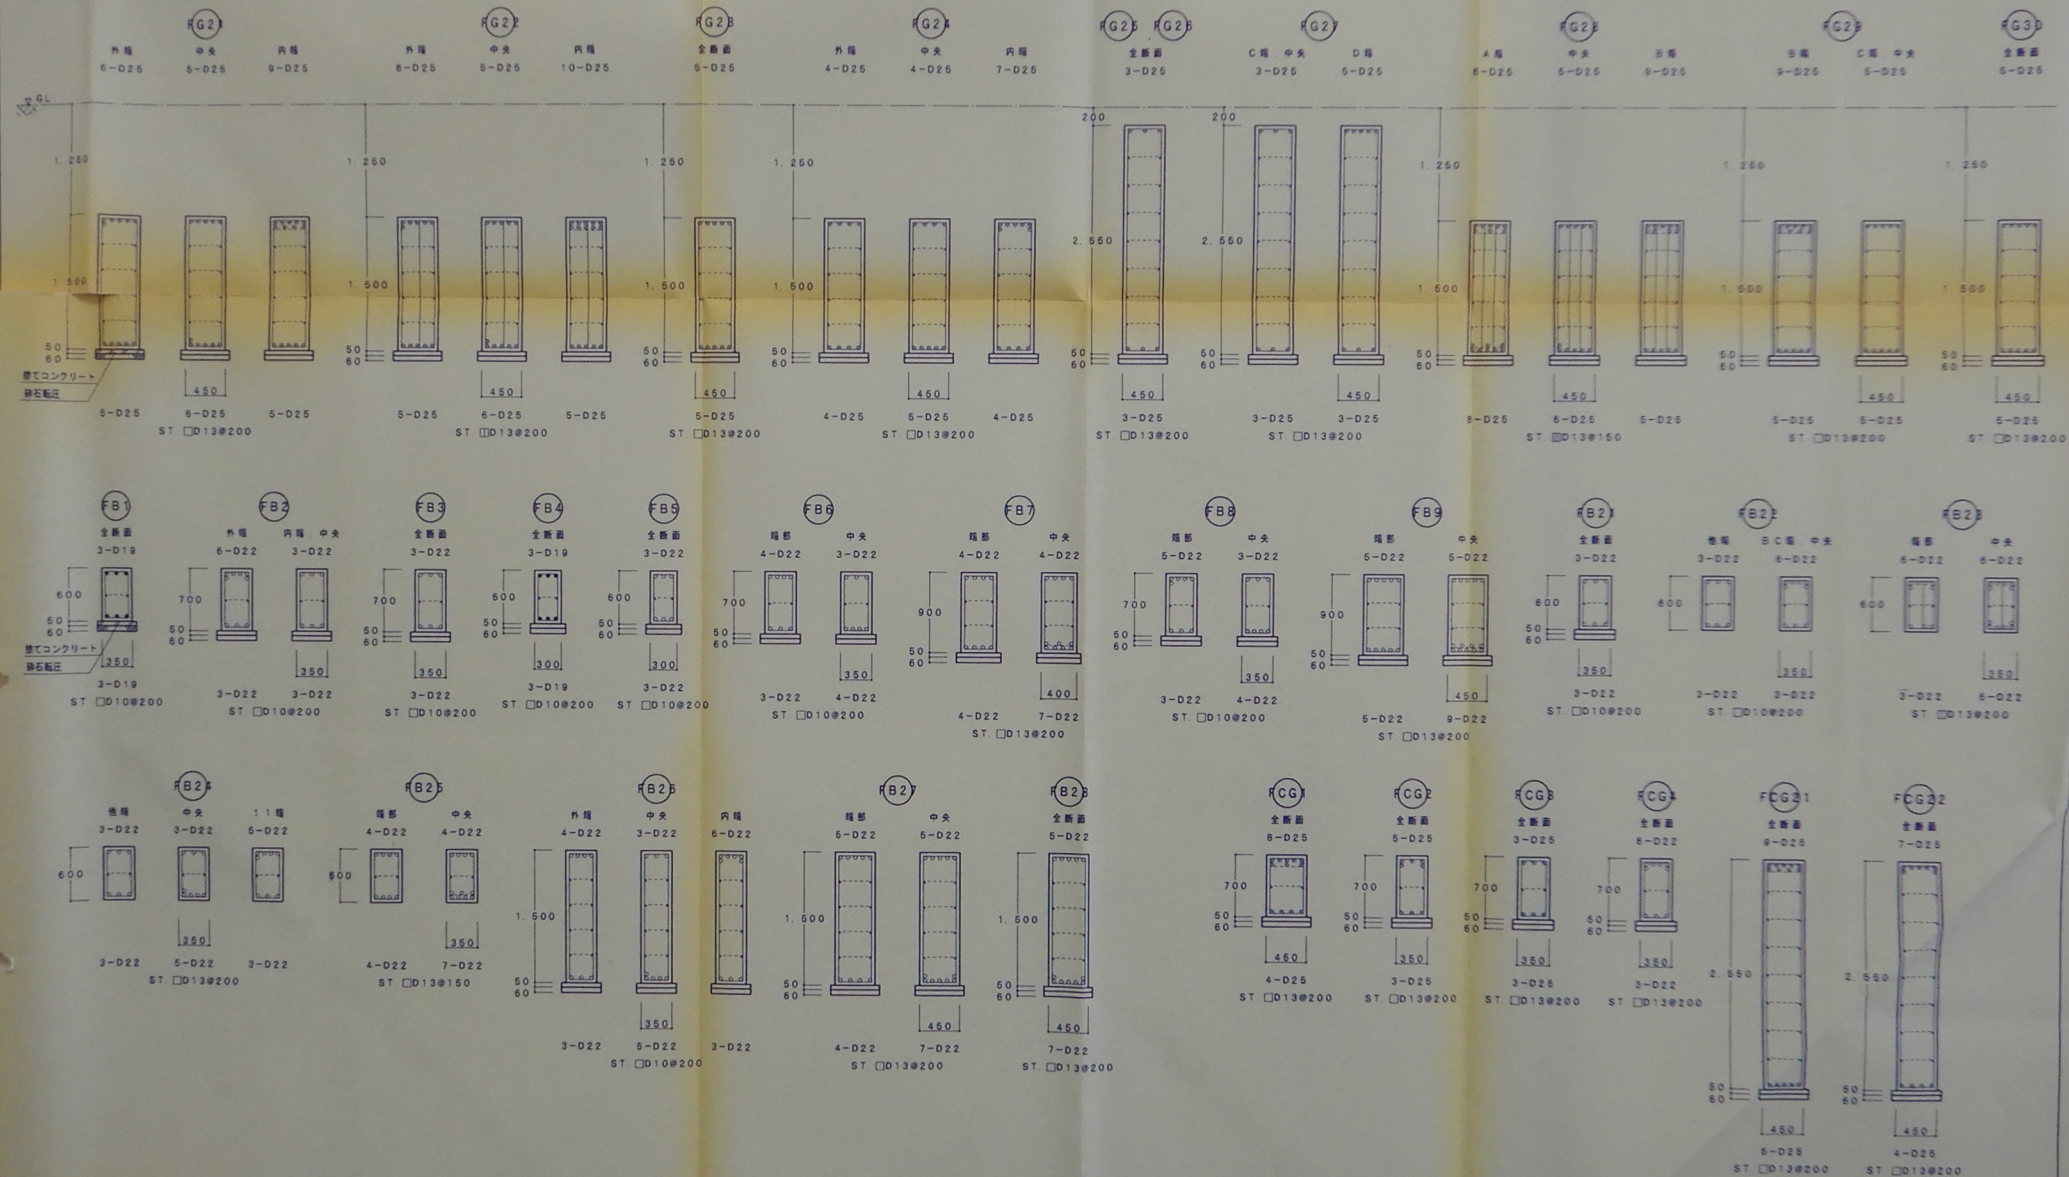

S = 1 / 4 0

2 S HOOP 10 600

2 S HOOP 10 600

3 一印は二酸基を示す。

符号	C1	C1A	C2	C3	C3A	C4	C4A	C5	C5A
1階 (柱頭)									
主筋	18-D25	18-D25	10-D25	10-D25	10-D25	18-D25	22-D25	10-D25	18-D25
HOOP	HOOP □ D13#100	HOOP □ D13#100	HOOP □ D13#100	HOOP □ D13#100	HOOP □ D13#100	HOOP □ D13#100	HOOP □ D13#100	HOOP □ D13#100	HOOP □ D13#100
1階 (柱脚)	同上		同上	同上		同上	同上	同上	同上
主筋		26-D25			16-D25				
HOOP		HOOP □ D13#100			HOOP □ D13#100				
符号	C6	C7	C8	C9	C10	C11	C12		
1階									
主筋	10-D25	8-D25	10-D25	8-D25	12-D25	8-D25	6-D25		
HOOP	HOOP □ D13#100	HOOP □ D13#100	HOOP □ D13#100	HOOP □ D13#100	HOOP □ D13#100	HOOP □ D13#100	HOOP □ D13#100		
符号	C21	C22	C23	C24	C25	C26	C27	C28	
1階									
主筋	22-D25	22-D25	24-D25	16-D25	18-D25	10-D25	28-D25	12-D25	


大梁断面表 S=1/40 補記 1 鋼筋 D10 2 中央部・二筋配筋保持物 D10φ1.000以内とする。

部	G1			G1A			G2			G2A G5		G3 G14 G17		G4		
	外端	中央	内端	F端	中央	H端	H端	中央	I端	全断面	全断面	外端	中央	内端		
R 階																
	1 100			1 100			900			900	700	1 100				
	500			500			450			450	350	500				
上端筋	5-D25	3-D25	6-D25	5-D25	4-D25	7-D25	6-D25	4-D25	3-D25	3-D25	3-D22	5-D25	4-D25	7-D25		
下端筋	3-D25	5-D25	3-D25	3-D25	5-D25	4-D25	5-D25	3-D25	3-D25	3-D25	3-D22	3-D25	5-D25	4-D25		
ST	ST □D13φ200			ST □D13φ200			ST □D13φ200			ST □D13φ200		ST □D13φ200		ST □D13φ200		
部	G5A			G6	G7	G8			G9	G9A		G10 G11 G12 G13	G15	G16		
	H端	中央	I端	全断面	全断面	E端	中央	F端	全断面	I端	中央	J端	全断面	全断面	全断面	
R 階																
	900			700	450	700			800	800			700	700	450	
	450			400	350		250		550		550		400	350	350	
上端筋	3-D25	3-D25	4-D25	3-D22	2-D22	2-D22	2-D22	4-D22	5-D22	3-D22	3-D22	5-D22	3-D22	2-D22	3-D22	
下端筋	3-D25	3-D25	3-D25	3-D22	2-D22	2-D22	2-D22	4-D22	5-D22	3-D22	3-D22	3-D22	3-D22	2-D22	3-D22	
ST	ST □D13φ200			ST □D13φ200	ST □D13φ200	ST □D13φ200			ST □D13φ200	ST □D13φ200		ST □D13φ200		ST □D13φ200	ST □D13φ200	
部	G21			G22			G23	G24			G25 G26		G27			G28 G29
	外端	中央	内端	外端	中央	内端	全断面	外端	中央	内端	全断面	外端	中央	内端	全断面	
R 階																
	1 000			1 000			1 000	1 000			800	800			800	
	450			450			450		450		400		400		400	
上端筋	5-D25	4-D25	7-D25	5-D25	5-D25	9-D25	4-D25	3-D25	3-D25	4-D25	3-D25	6-D25	3-D25	3-D25	3-D25	
下端筋	3-D25	4-D25	4-D25	3-D25	5-D25	7-D25	4-D25	3-D25	3-D25	3-D25	3-D25	3-D25	3-D25	3-D25	3-D25	
ST	ST □D13φ200			ST □D13φ200			ST □D13φ200	ST □D13φ200			ST □D13φ200		ST □D13φ200			
部	G30	GW1 GW2														
	全断面	全断面														
R 階																
	800	700														
	450	450														
上端筋	3-D25	3-D25														
下端筋	3-D25	3-D25														
ST	ST □D13φ200	ST □D13φ200														

S = 1 / 4 0




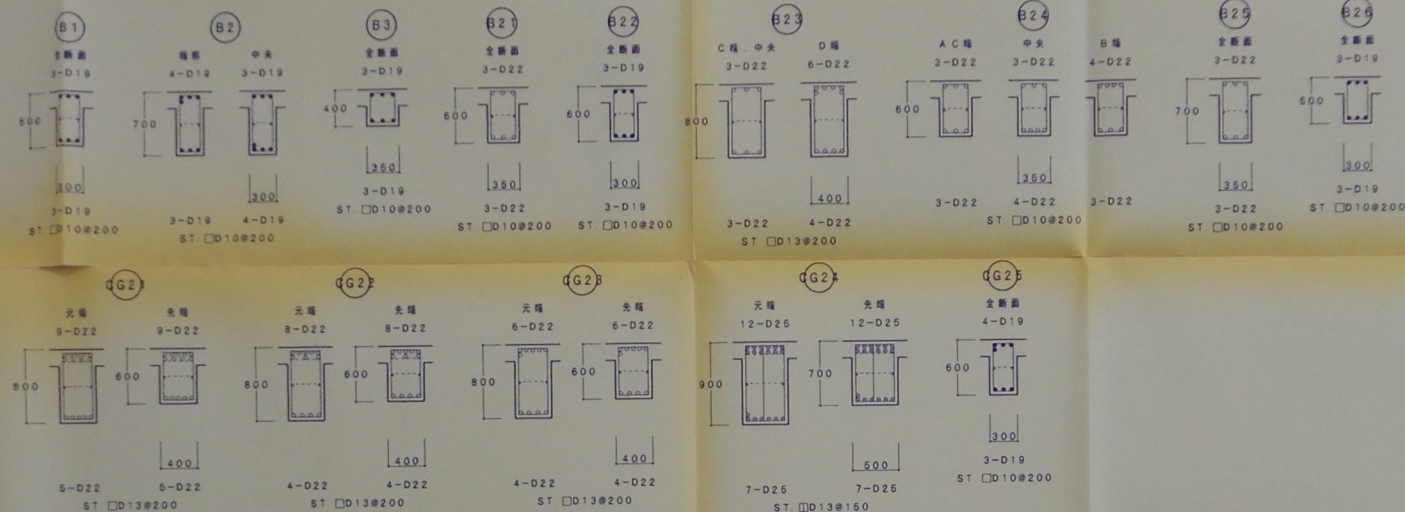

S = 1 / 40

特記外 1. ダブル配筋巾止の筋は、D10@1,000以内とする。

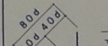記号	EW18	W18	EW15	W15	CB10		開口部仕様
断面							
縦筋	D13φ200 (ダブル)	D10φ200 (ダブル)	D13φ150 (シングル)	D10φ150 (シングル)	D10φ400 (シングル)		
横筋	D13φ200 (ダブル)	D10φ200 (ダブル)	D13φ150 (シングル)	D10φ150 (シングル)	D10φ400 (シングル)		
開口部	縦筋 4-D22	2-D13	3-D22	1-D13	—		
	横筋 4-D22	2-D13	3-D22	1-D13	—		
	斜め筋 —	2-D13	—	1-D13	—		


特記外

特記外 1. 使用鋼材：角形鋼管はSTKR400規格品、その他はSS400規格品とする。
2. 使用HTBは、S10T認定品とする。


車 号	型 号	G PL-1	HTB	備 考
SB1	B-200×200×6	0	3-M16	箱部 BT-150×225×9×12
SB2	B-175×175×6	9	2-M16	箱部 CT-147×200×8×12
SB3	B-125×125×6	0	2-M16	箱部 CT-122×175×7×11
SP1	B-175×175×6	0	2-M16	箱部 CT-147×200×8×12
SP2	B-100×100×6	6	2-M16	箱部 CT-125×125×6×9

$$S = 1 / 30$$


特記外 1. 使用B・PLは、SS400規格品とする。
2. 使用A・BOLTは、SS400規格品とする。

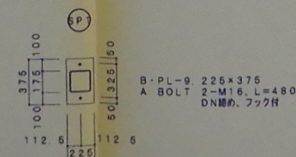

S = 1 / 3 0

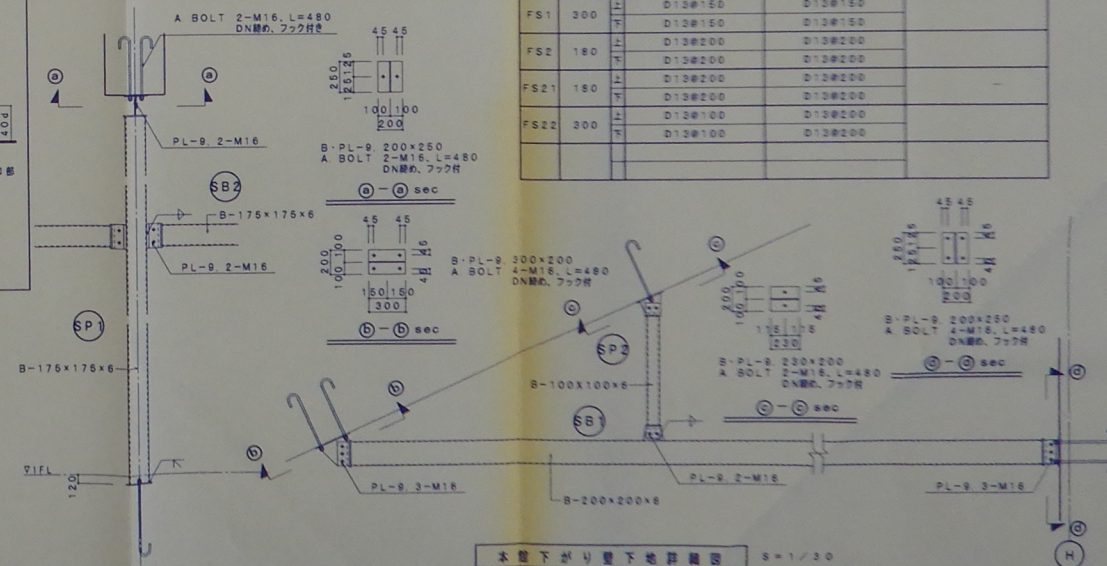


51	150	上	D13第250		D13第250		
		下	D13第250		D13第250		
52	150	上	D13第250		D13第250		
		下	D13第250		D13第250		
53	200	上	D13第250		D13第250		
		下	D13第250		D13第250		
54	150	上	D13第250		D13第250		
		下	D13第250		D13第250		
521	150	上	D13第250		D13第250		
		下	D13第250		D13第250		
522	150	上	D13第250		D13第250		
		下	D13第250		D13第250		
523	150	上	D13第250		D13第250		
		下	D13第250		D13第250		
524	150	上	D13第150		D13第250		
		下	D13第150		D13第250		
525	200	上	D13第100		D13第250		
		下	D13第100		D13第250		
CS1	260 120	上	D13第150		D13第250		
		下	D13第150		D13第250		
CS2	220 120	上	D13第200		D13第250		
		下	D13第200		D13第250		
CS21	220 120	上	D13第150		D13第250		
		下	D13第150		D13第250		
CS22	220 120	上	D13第200		D13第250		
		下	D13第200		D13第250		
CS23	120	上	D13第200		D13第250		
		下	D13第200		D13第250		
FS1	300	上	D13第150		D13第150		
		下	D13第150		D13第150		

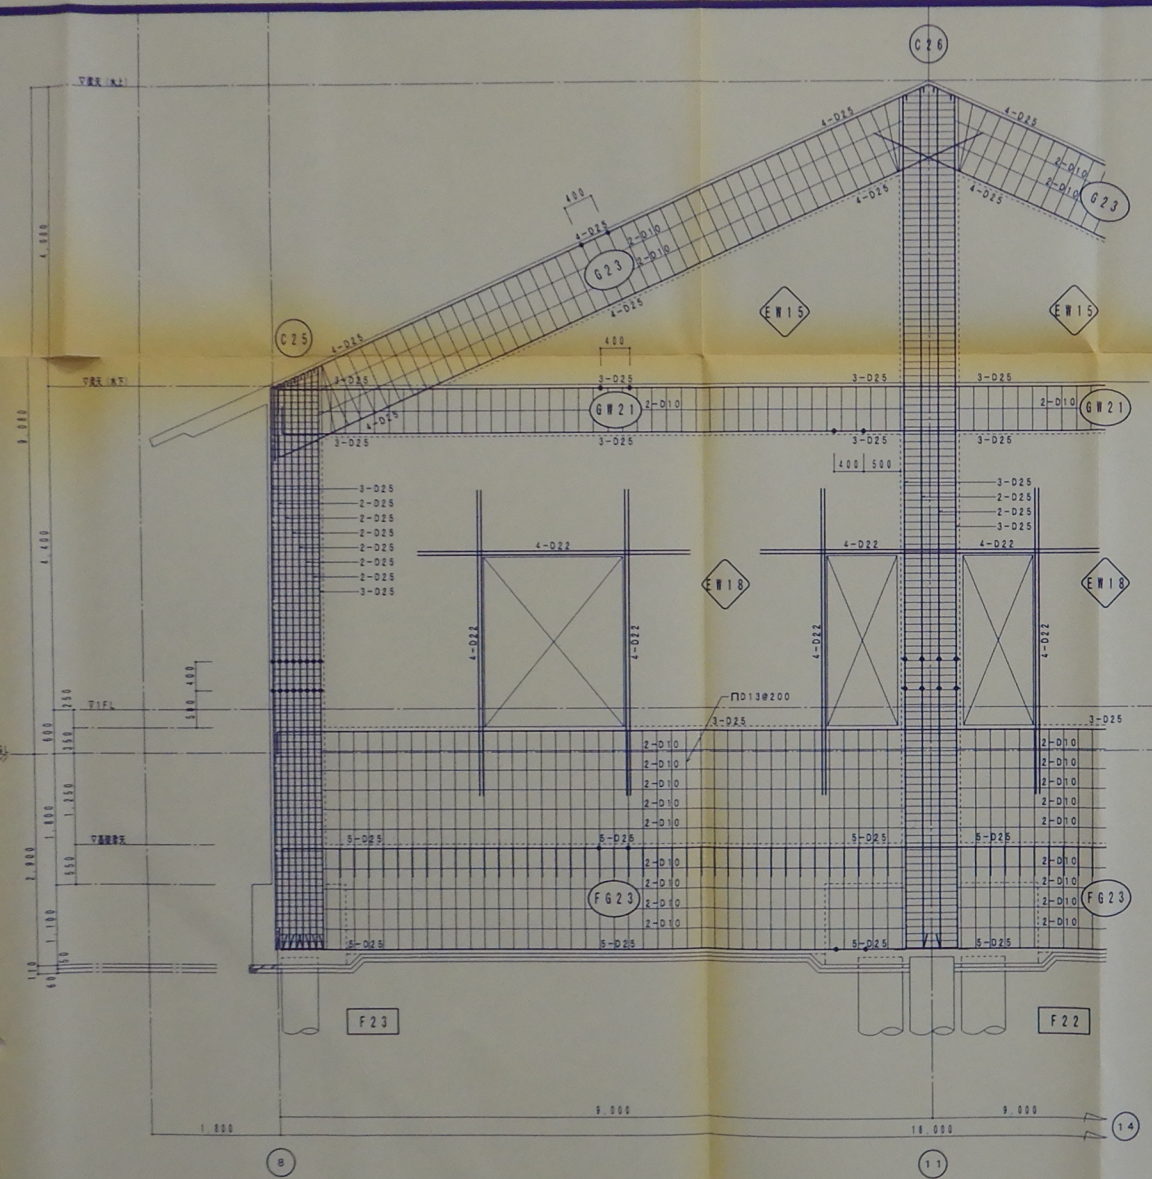

C通り鉄筋詳細図 1/50

特記外 1 ST $\square D13 \# 200$ とする。 4 $\rightarrow$ 印は、鉄筋継手位置を示す。圧接の場合は400の間隔で交互圧接とする。
 2 HOOP $\square D13 \# 100$ とする。
 3 横架材間HOOP $\square D13 \# 100$ とする。

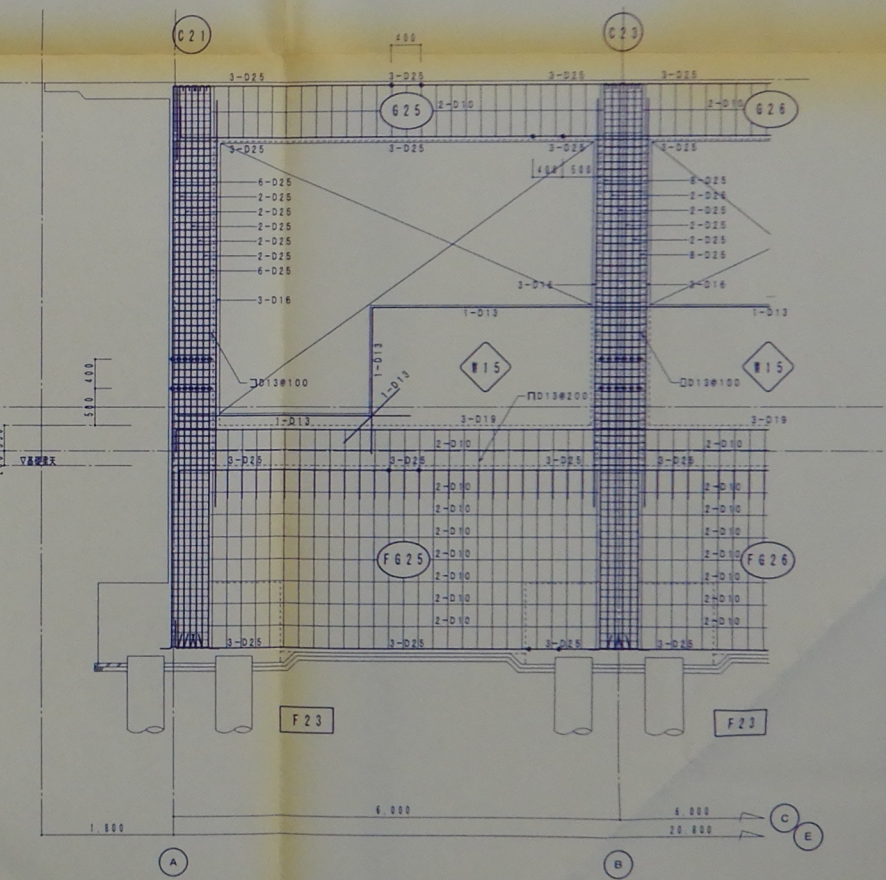

1-4通り鉄筋詳細図 1/50

特記外 1 ST $\square D13 \# 200$ とする。 4 $\rightarrow$ 印は、鉄筋継手位置を示す。圧接の場合は400の間隔で交互圧接とする。
 2 HOOP $\square D13 \# 100$ とする。
 3 横架材間HOOP $\square D13 \# 100$ とする。